

prot. 1817
del 30/01/07

COMUNE DI RUBANO

OGGETTO

ADEGUAMENTO ALLE NORMATIVE DI SICUREZZA D.M. 26/08/1992

AUDITORIUM EX CHIESA DELL'ASSUNTA

TITOLO DELLA TAVOLA

PLANIMETRIA
PIANTA PIANO TERRA
E PIANTE PIANO PRIMO

PROGETTO N.
100-S-07-111-01

DISEGNATORE
GEOM. CHIARA PITTON

SCALA
1:100

DATA

TAVOLA N.

2R

REVISIONE

DISEGNATO

CONTROLLATO


R&S Engineering

VIA G. MARCONI, 22 MONSELICE - PADOVA




 
 


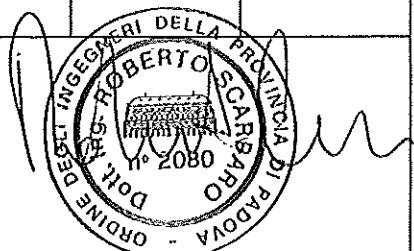


 



 
 








TEL. 0429/784594


PROGETTISTI

DOTT. ING. ROBERTO SCARPARO




LEGENDA

  -  TELEFONO PUBBLICO
-  PULSANTE DI ATTIVAZIONE MANUALE ALLARME INCENDIO
-  RIVELATORE DI FUGHE DI GAS
-  RIVELATORE TERMOVELOCIMETRICO DI INCENDIO
-  RIVELATORE OTTICO DI FUMI
-  ESTINTORE CARRELLATO
-  ESTINTORE PORTATILE
-  IDRANTE A MURD CON TUBO FLESS. 20m. E LANCIA - UNI 45
-  IDRANTE SOPRA SUOLO
-  NASPO- UNI DN 25
-  **ALLARME** AVVISATORE OTTICO-ACUSTICO ALLARME ANTINCENDIO
-  **LAMPADA** DI SICUREZZA FLUORESCENTE
-  **LAMPADA** DI SICUREZZA FLUORESCENTE
-  **Q.E.** QUADRO ELETTRICO
-  INTERRUTTORE MAGNETOTERMICO
-  **ALLARME** ACUSTICO INCENDIO O EMERGENZA
-  ATTACCO MOTOPOMPA VVF UNI 70
-  PULSANTE DI SGANCIO RAPIDO ENERGIA ELETTRICA
-  PORTA RESISTENTE AL FUOCO REI 120
-  PERCORSO DI USCITA ORIZZONTALE
-  PERCORSO DI USCITA VERSO L'ALTO
-  PERCORSO D'USCITA VERSO IL BASSO
-  **CRF** CENTRALE DI RILEVAZIONE FUMI
-  VALVOLA INTERCETTAZIONE COMBUSTIBILE

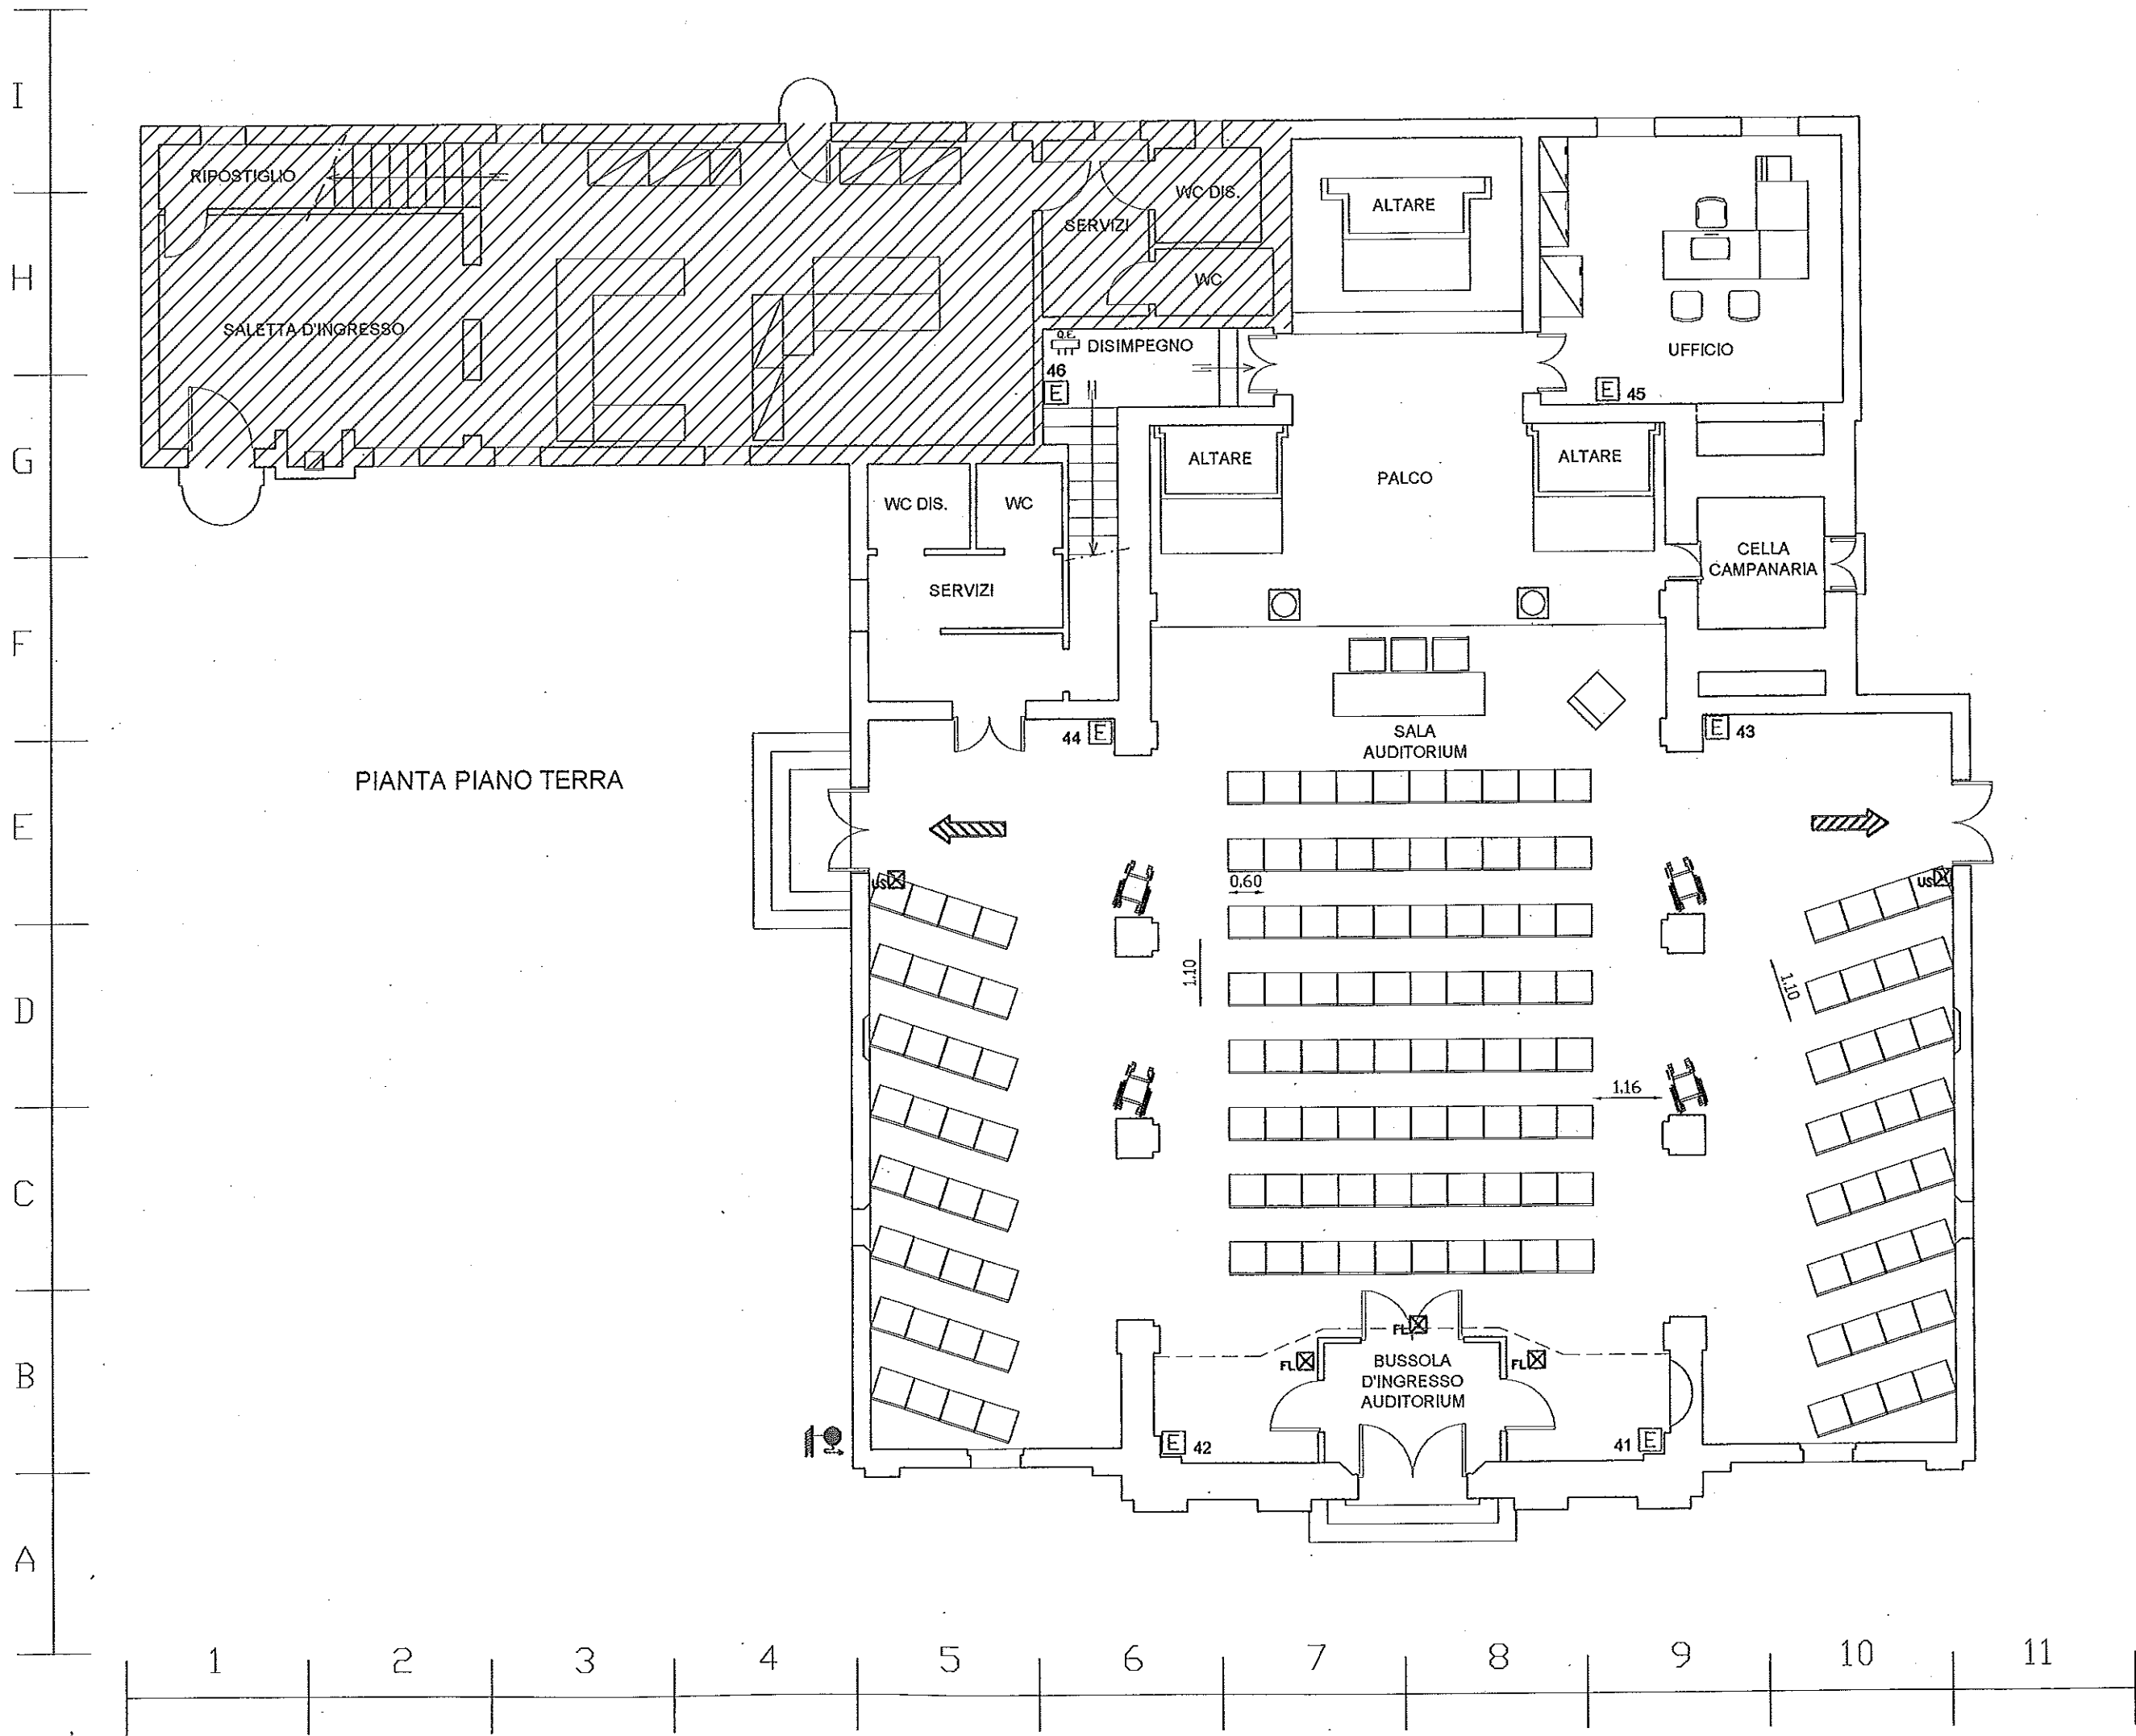

I
H
G
F
E
D
C
B
A

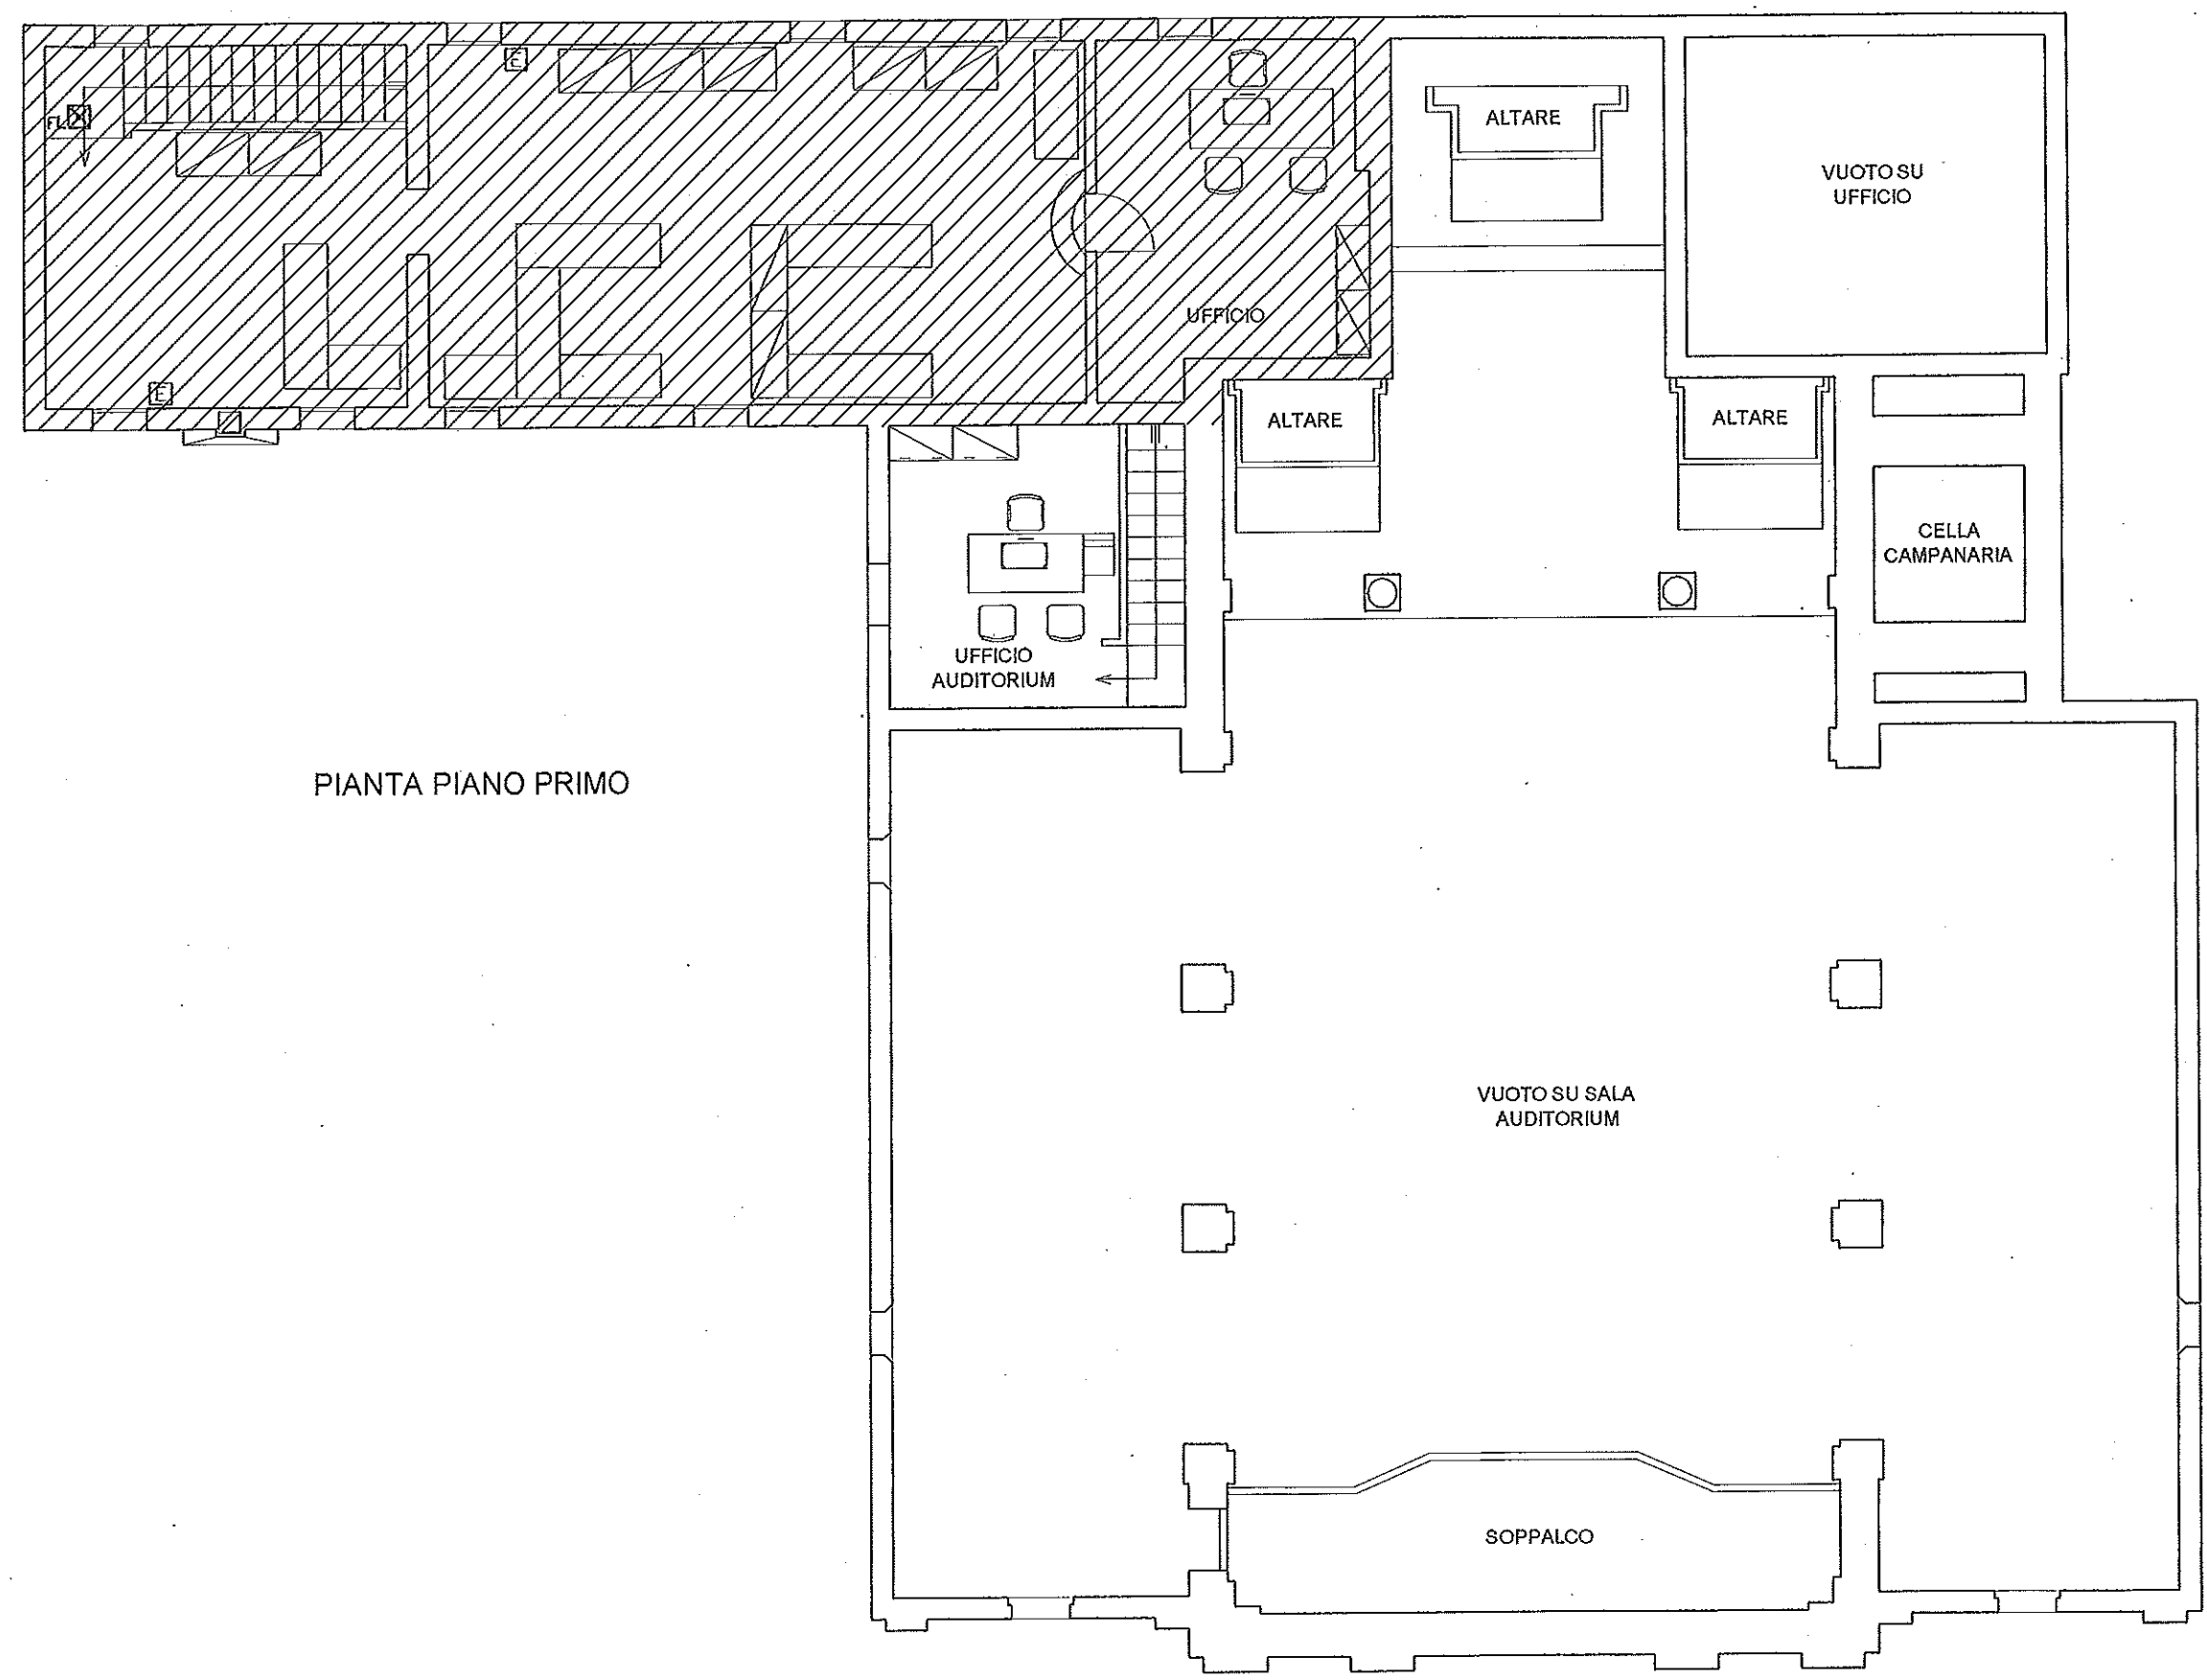

PIANTA PIANO PRIMO

1 2 3 4 5 6 7 8 9 10 11