

COMUNE DI CASTELNOVO BARIANO
PROVINCIA DI ROVIGO

OGGETTO: OPERE DI RISTRUTTURAZIONE EDILIZIA DEL CINEMA "INDIPENDENZA"
2° STRALCIO A COMPLETAMENTO

PROGETTO DEFINITIVO-ESECUTIVO

PROGETTO

PIANTE
 SEZIONI
 SCALA 1:100



RESPONSABILE DEL PROCEDIMENTO
 CAPO UFFICIO TECNICO
 Geom. PAOLO CAVAGGION

IL PROGETTISTA
 arch. ENRICO MANTOVANI


Data: MARZO 2000

Tavola n° 1DE


PLANIMETRIA CINEMA INDIPENDENZA
 DEL CAPOLUOGO
 SCALA 1:500

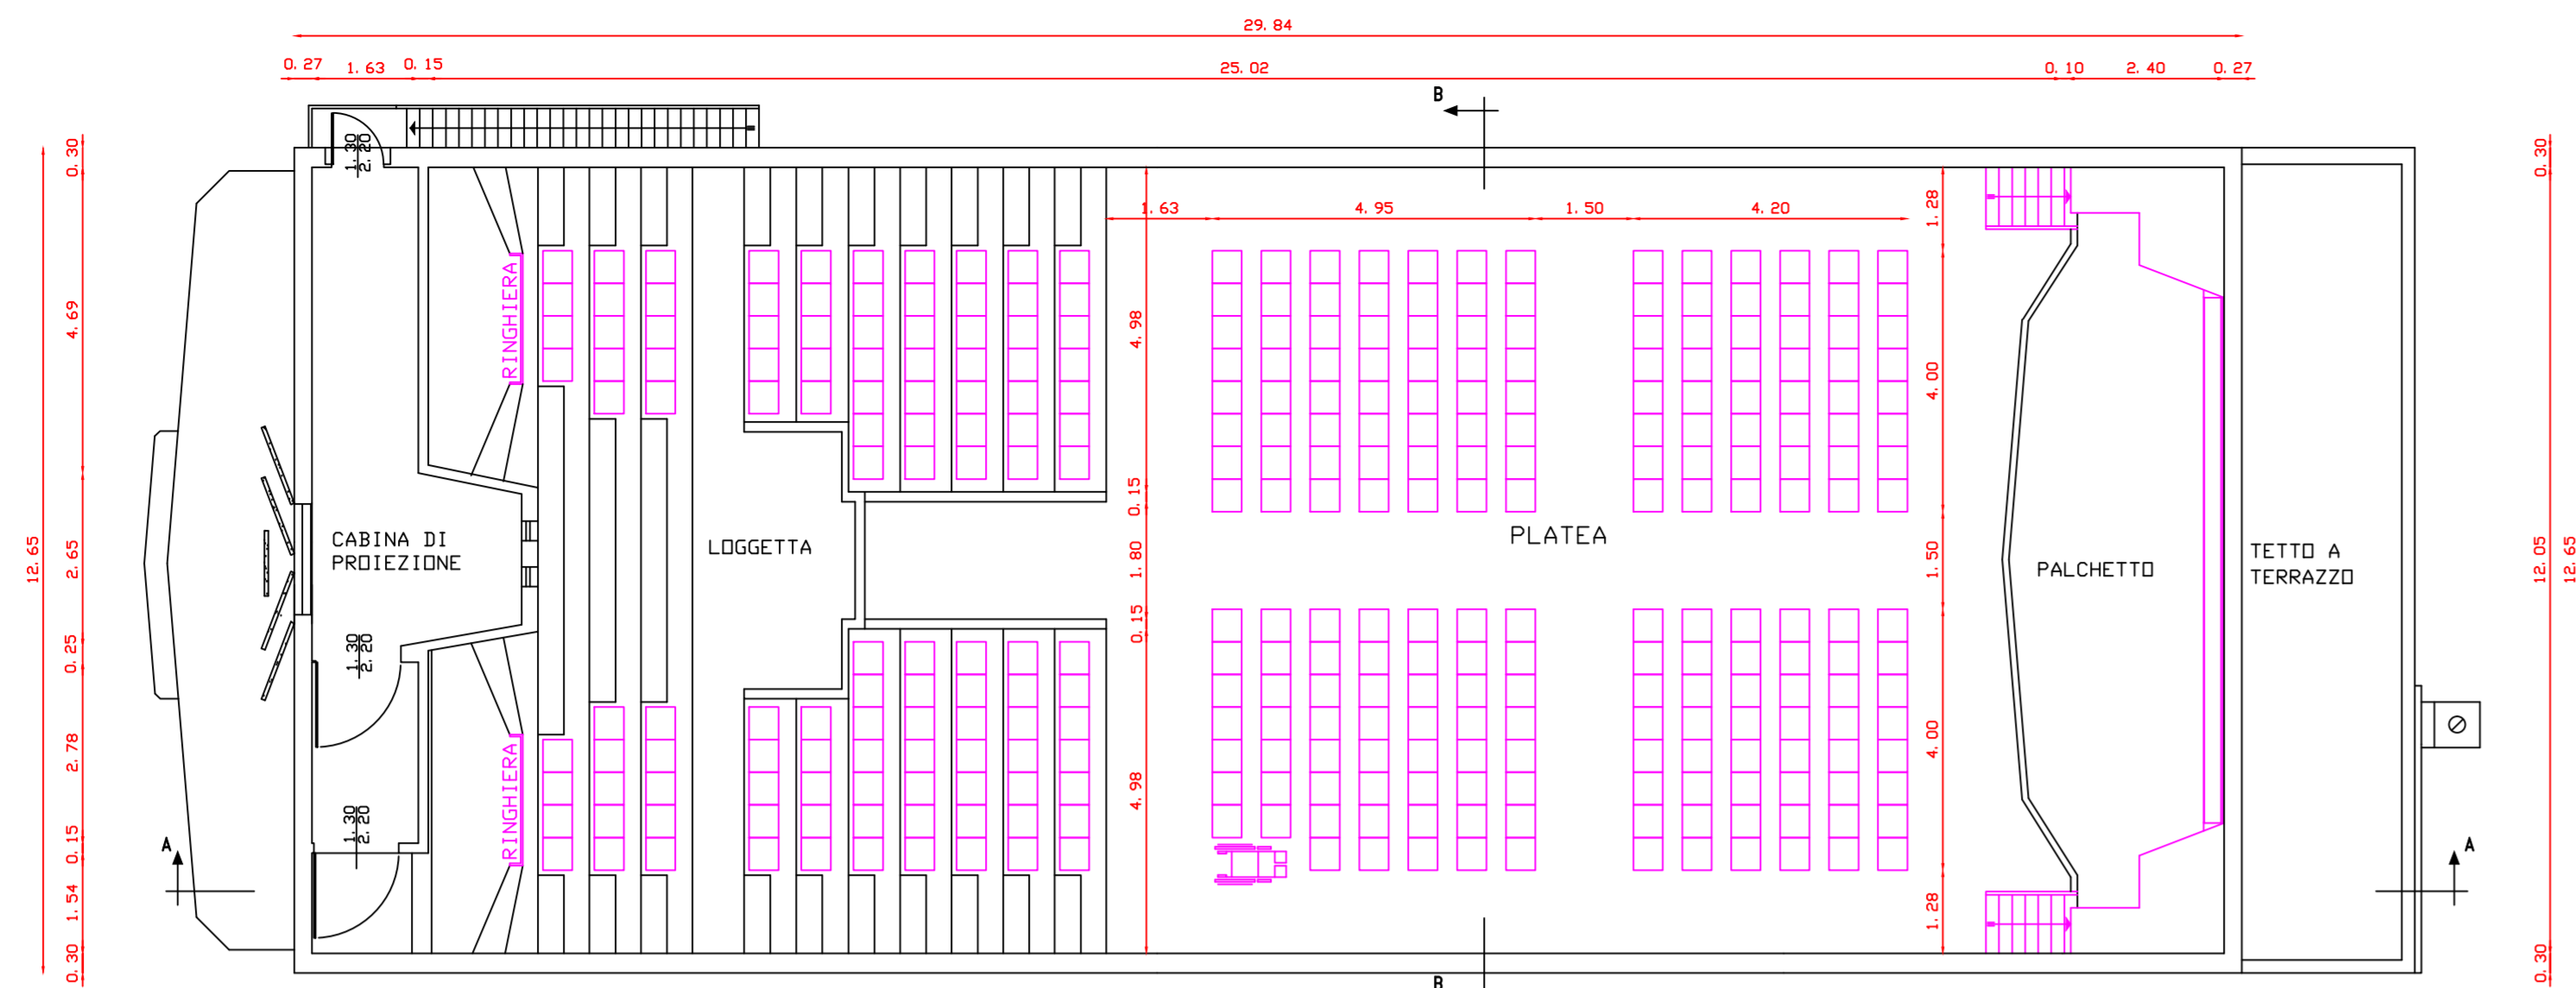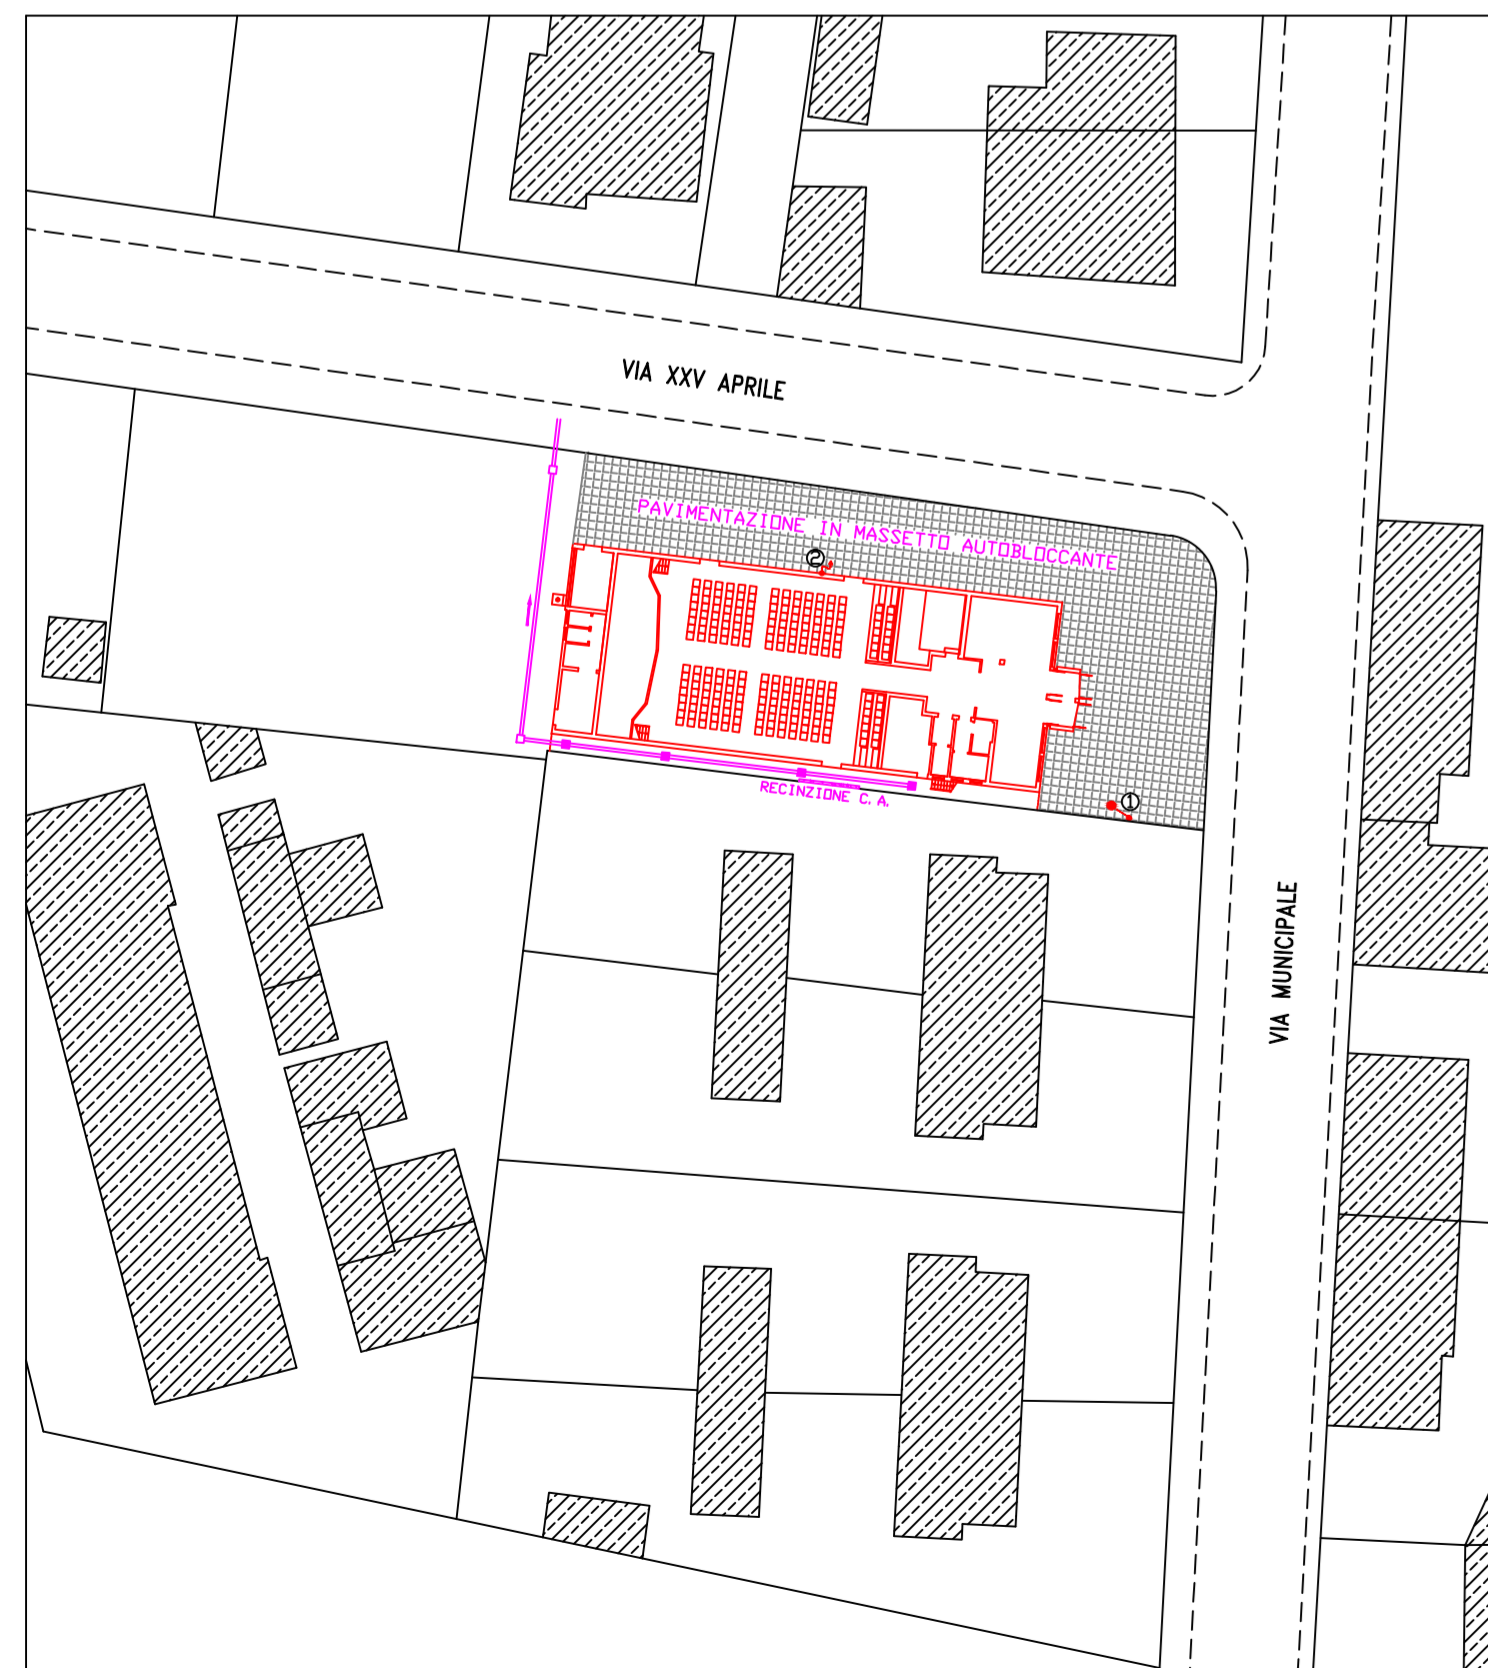


PIANTA QUOTA mt. 5,50

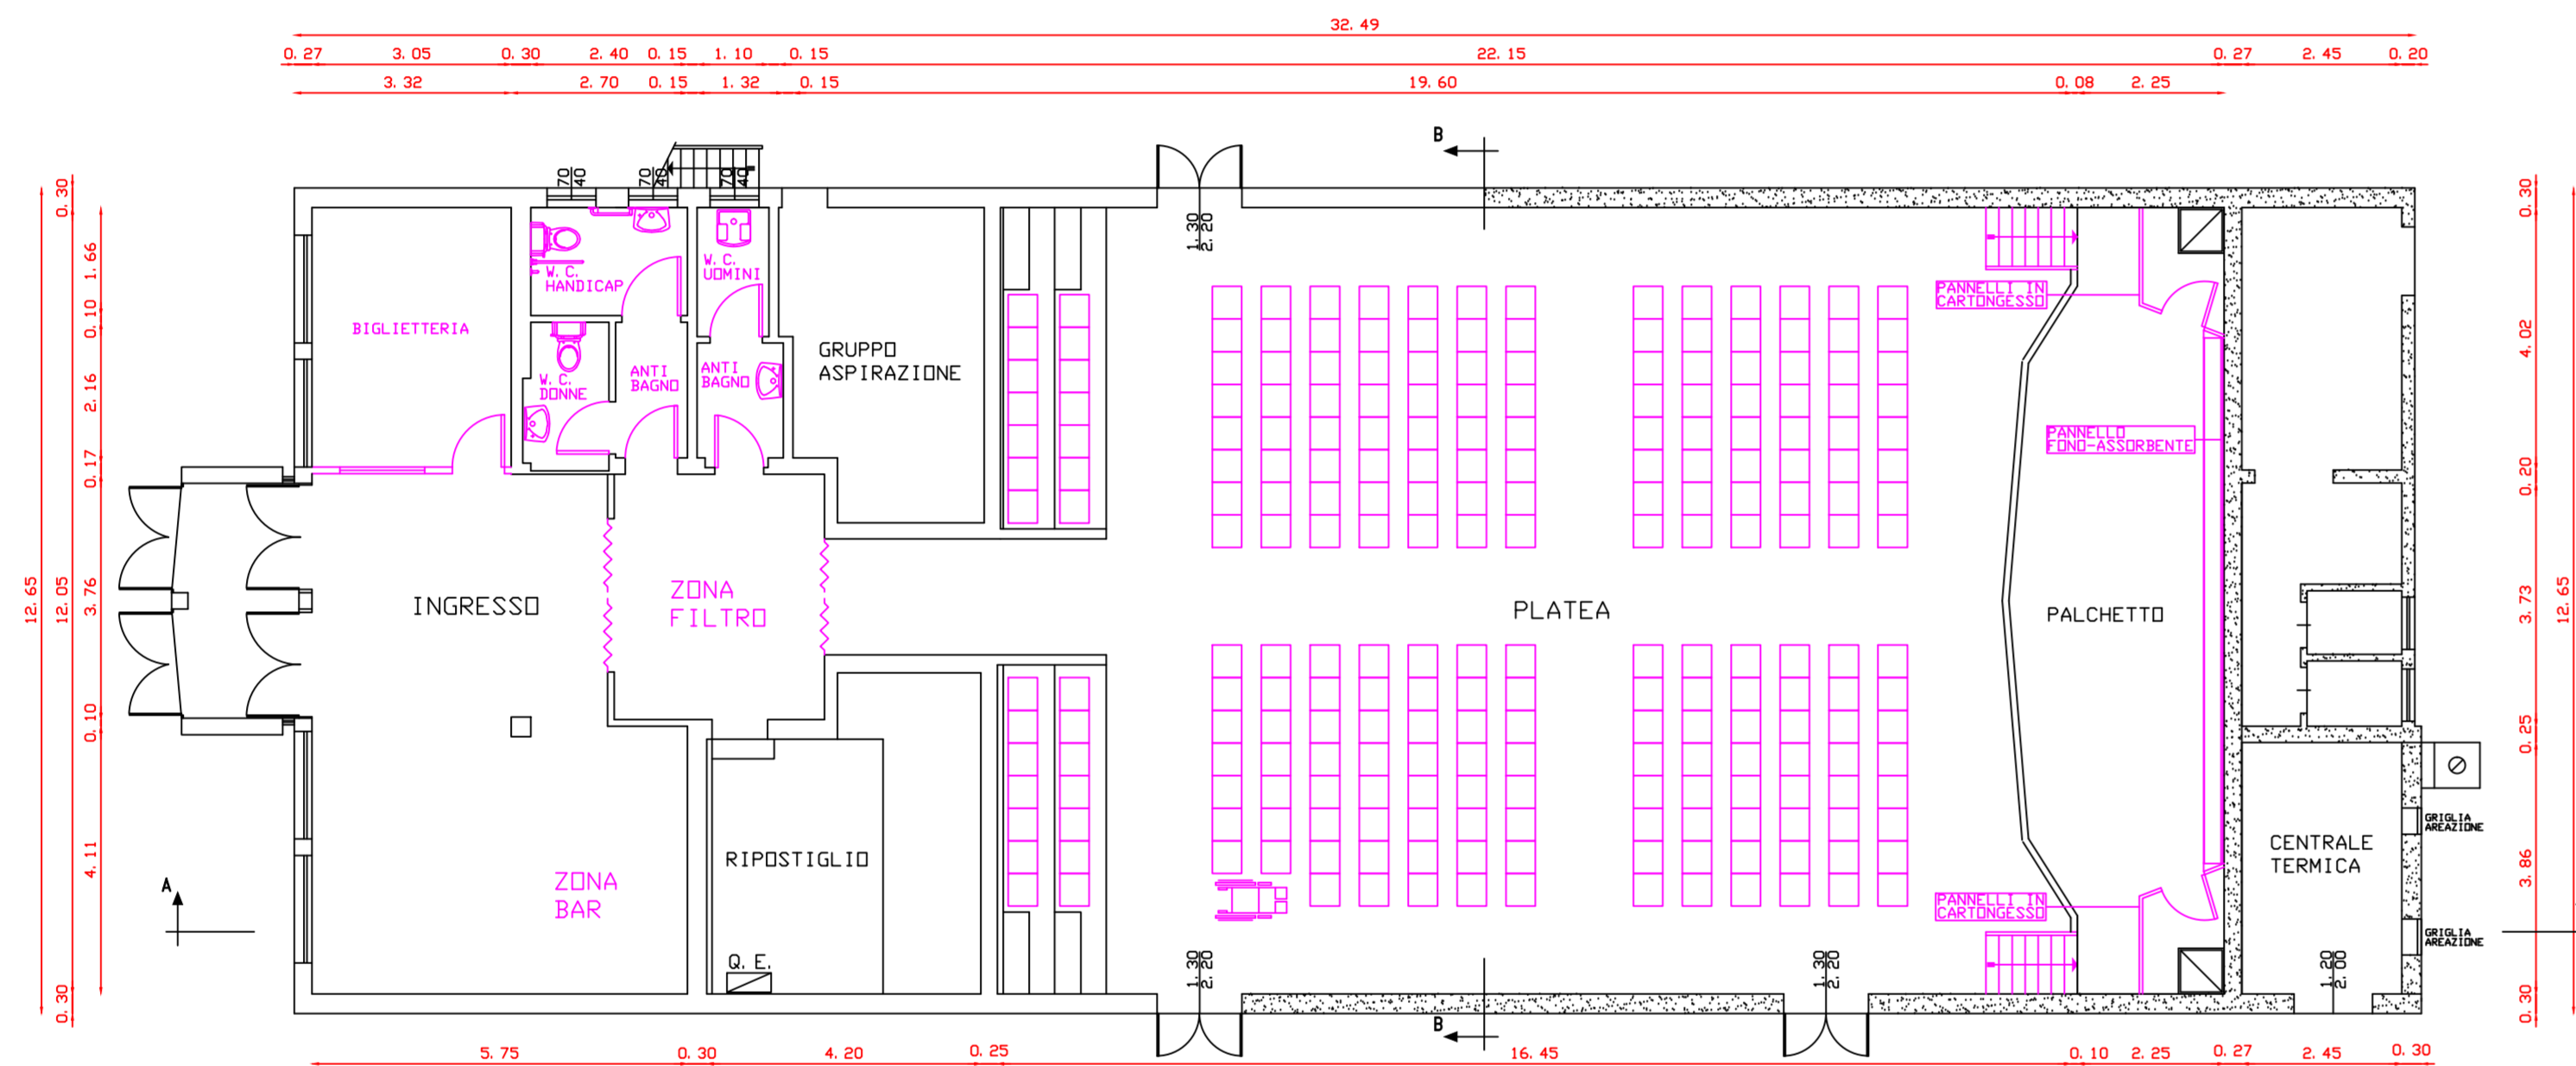


PIANTA QUOTA mt. 0,90

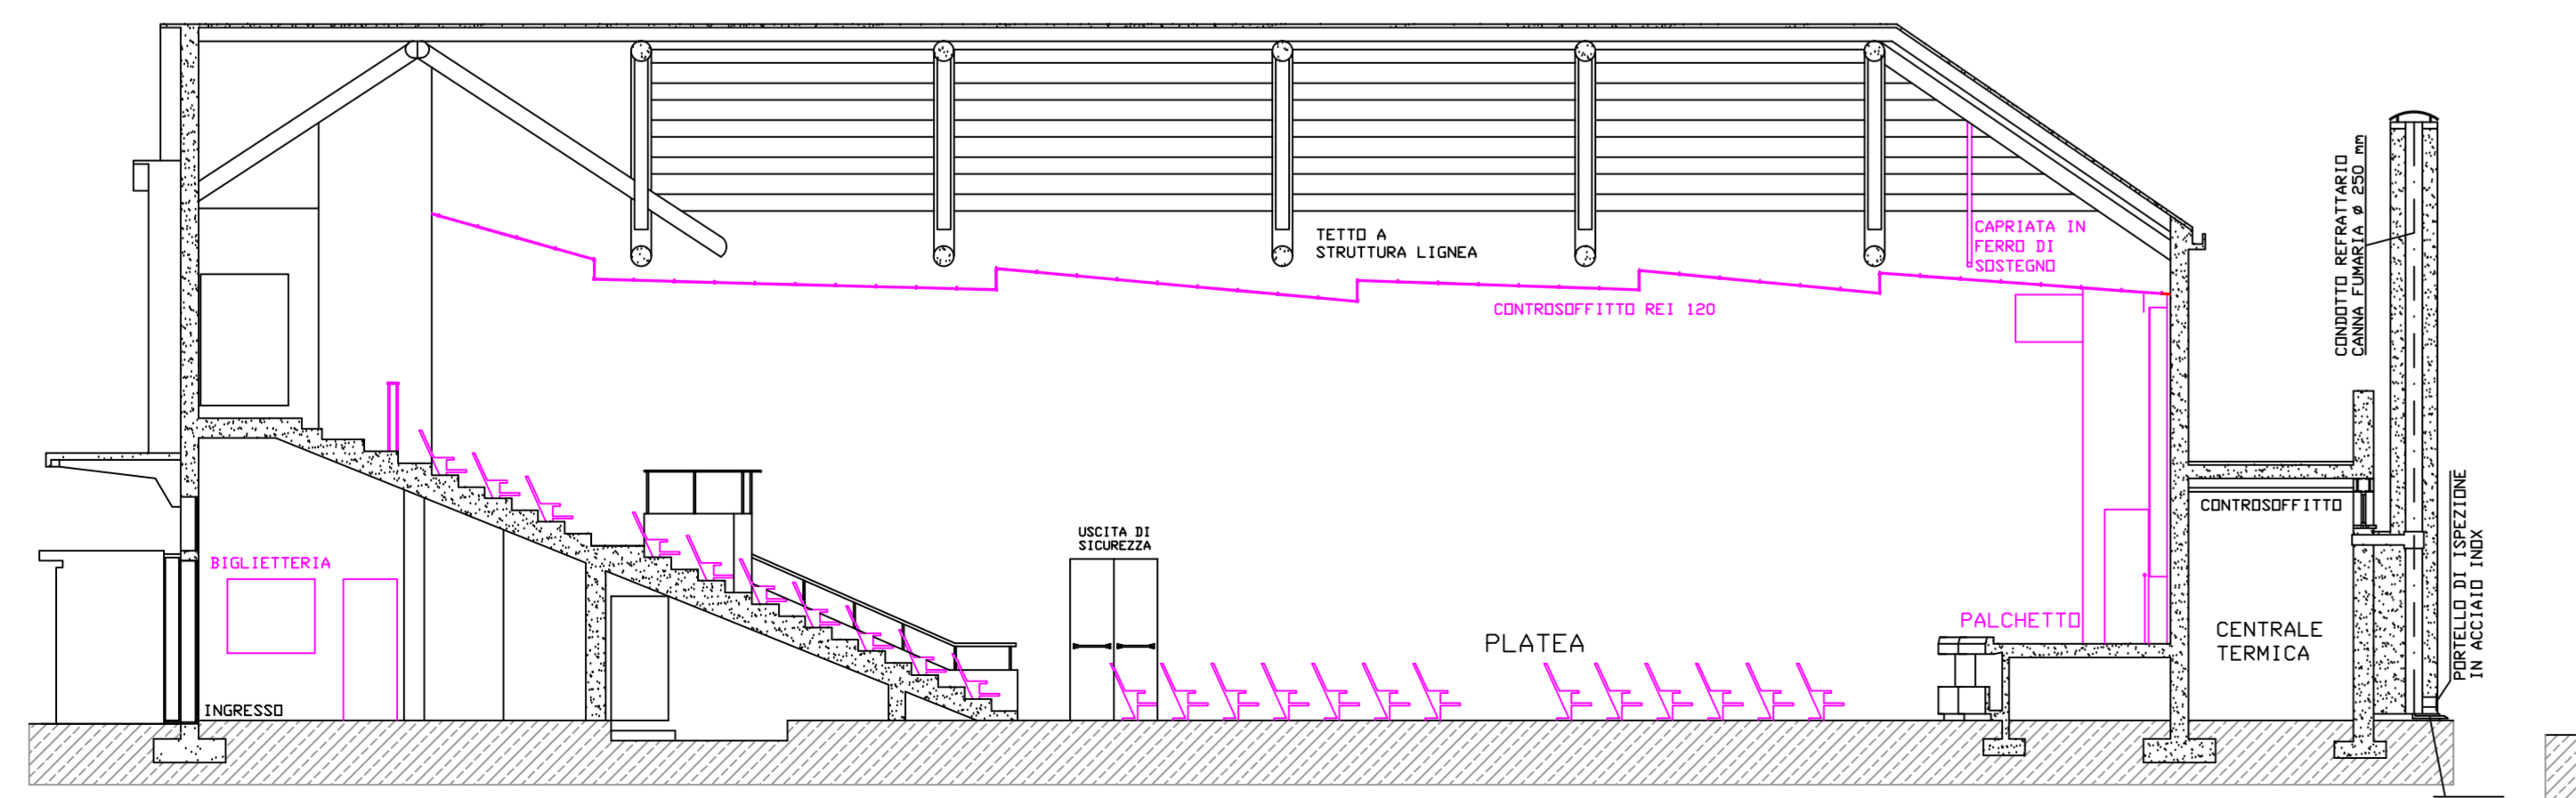


SEZIONE A - A

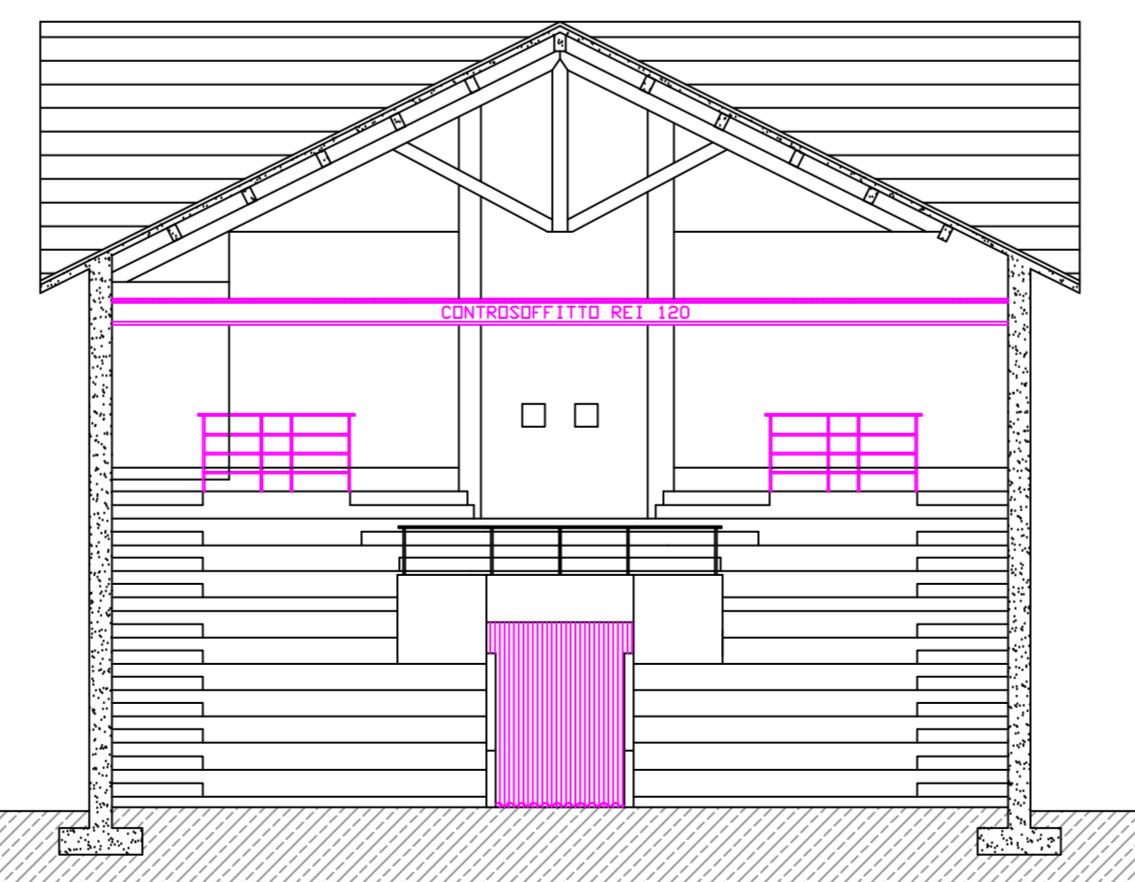


SEZIONE B - B

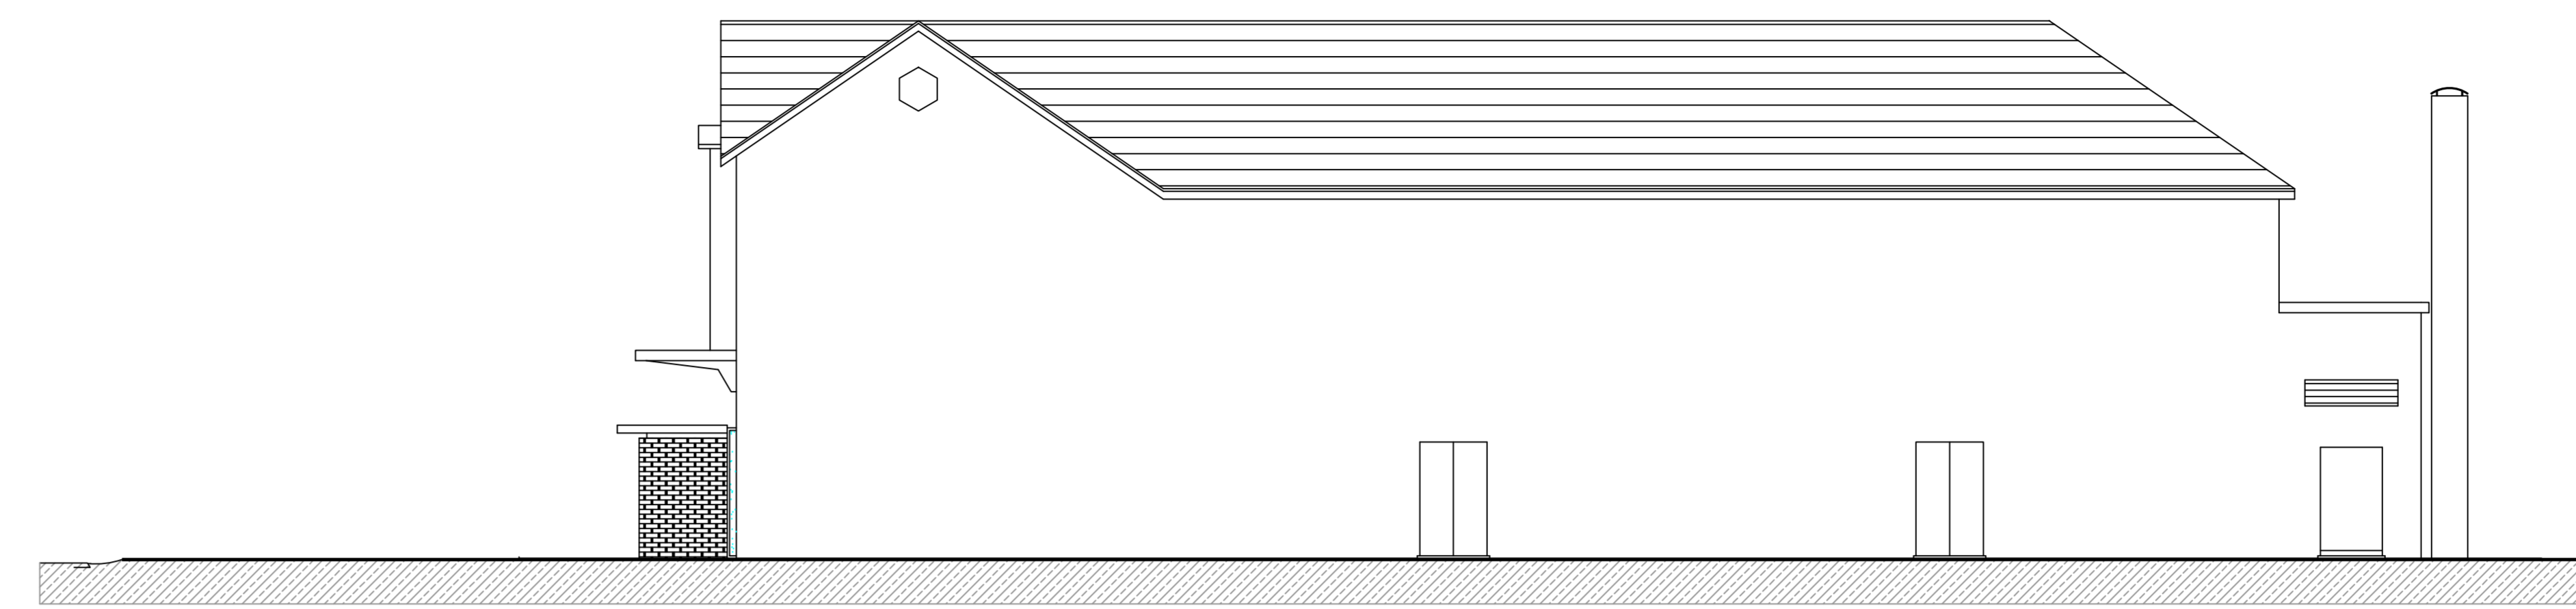

PROSPETTO NORD

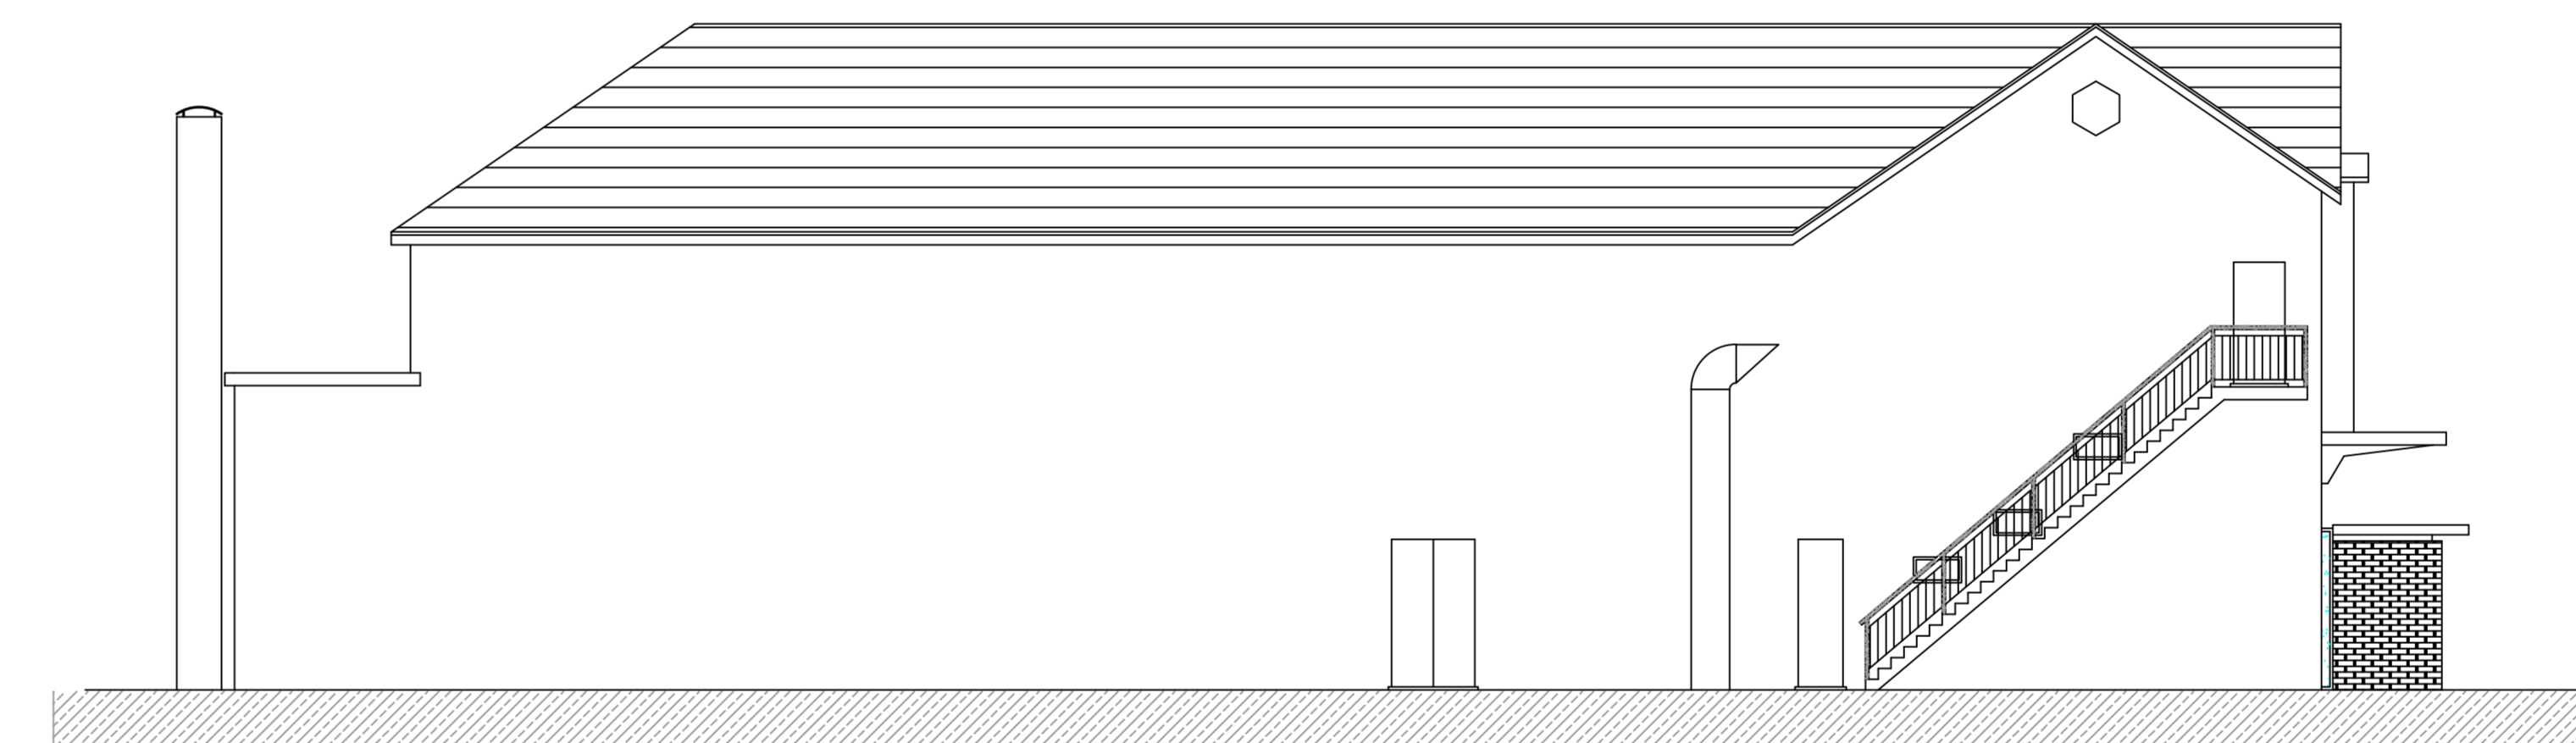

PROSPETTO SUD

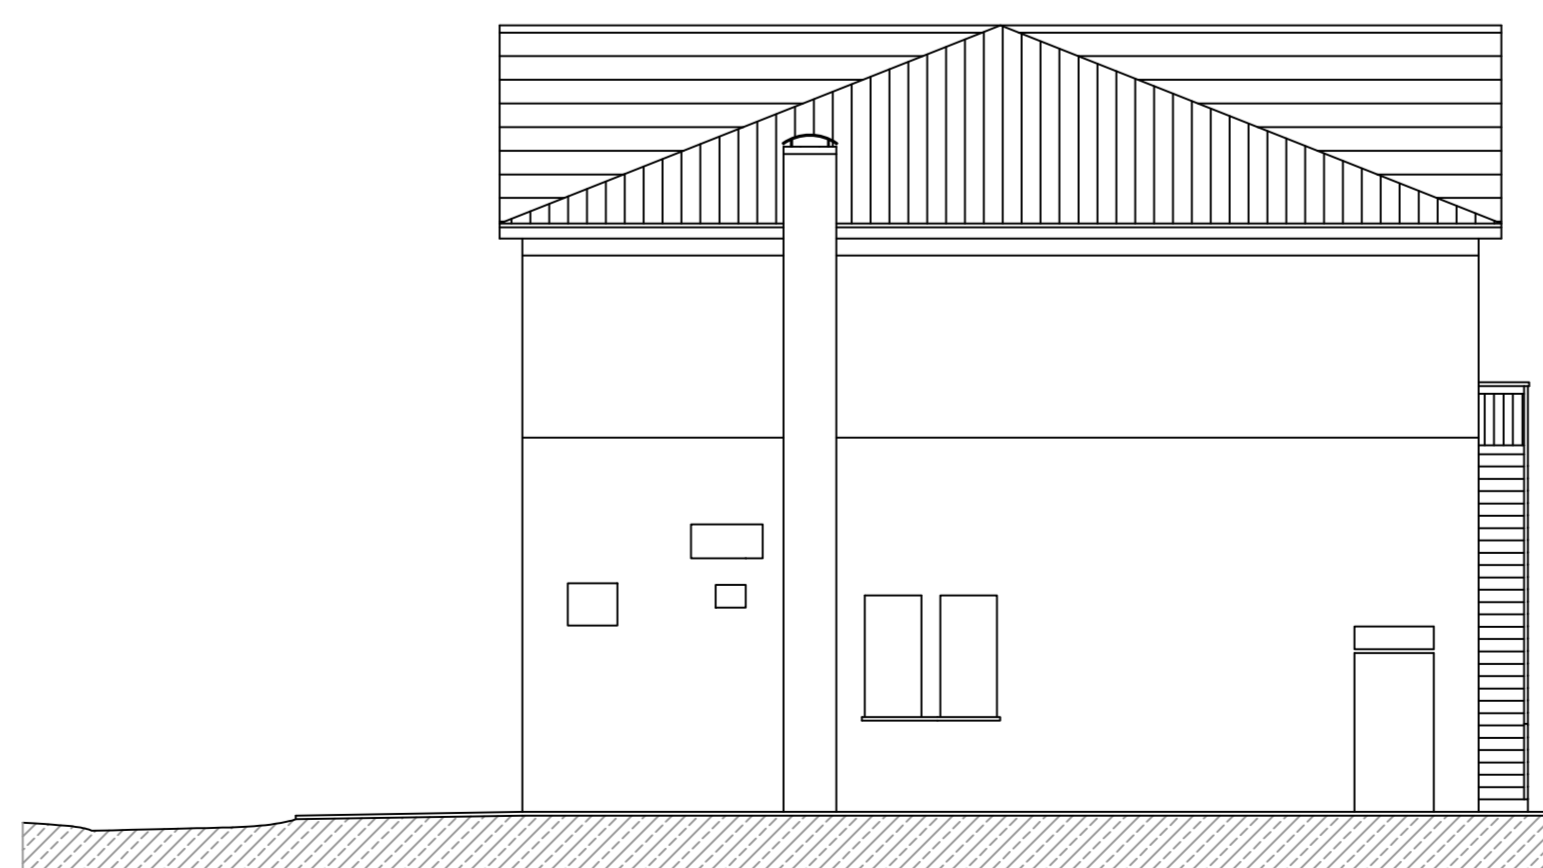

PROSPETTO OVEST



PROSPETTO EST

① ATTACCO COLONNA UNI 45
 ② IDRANTE A MURO