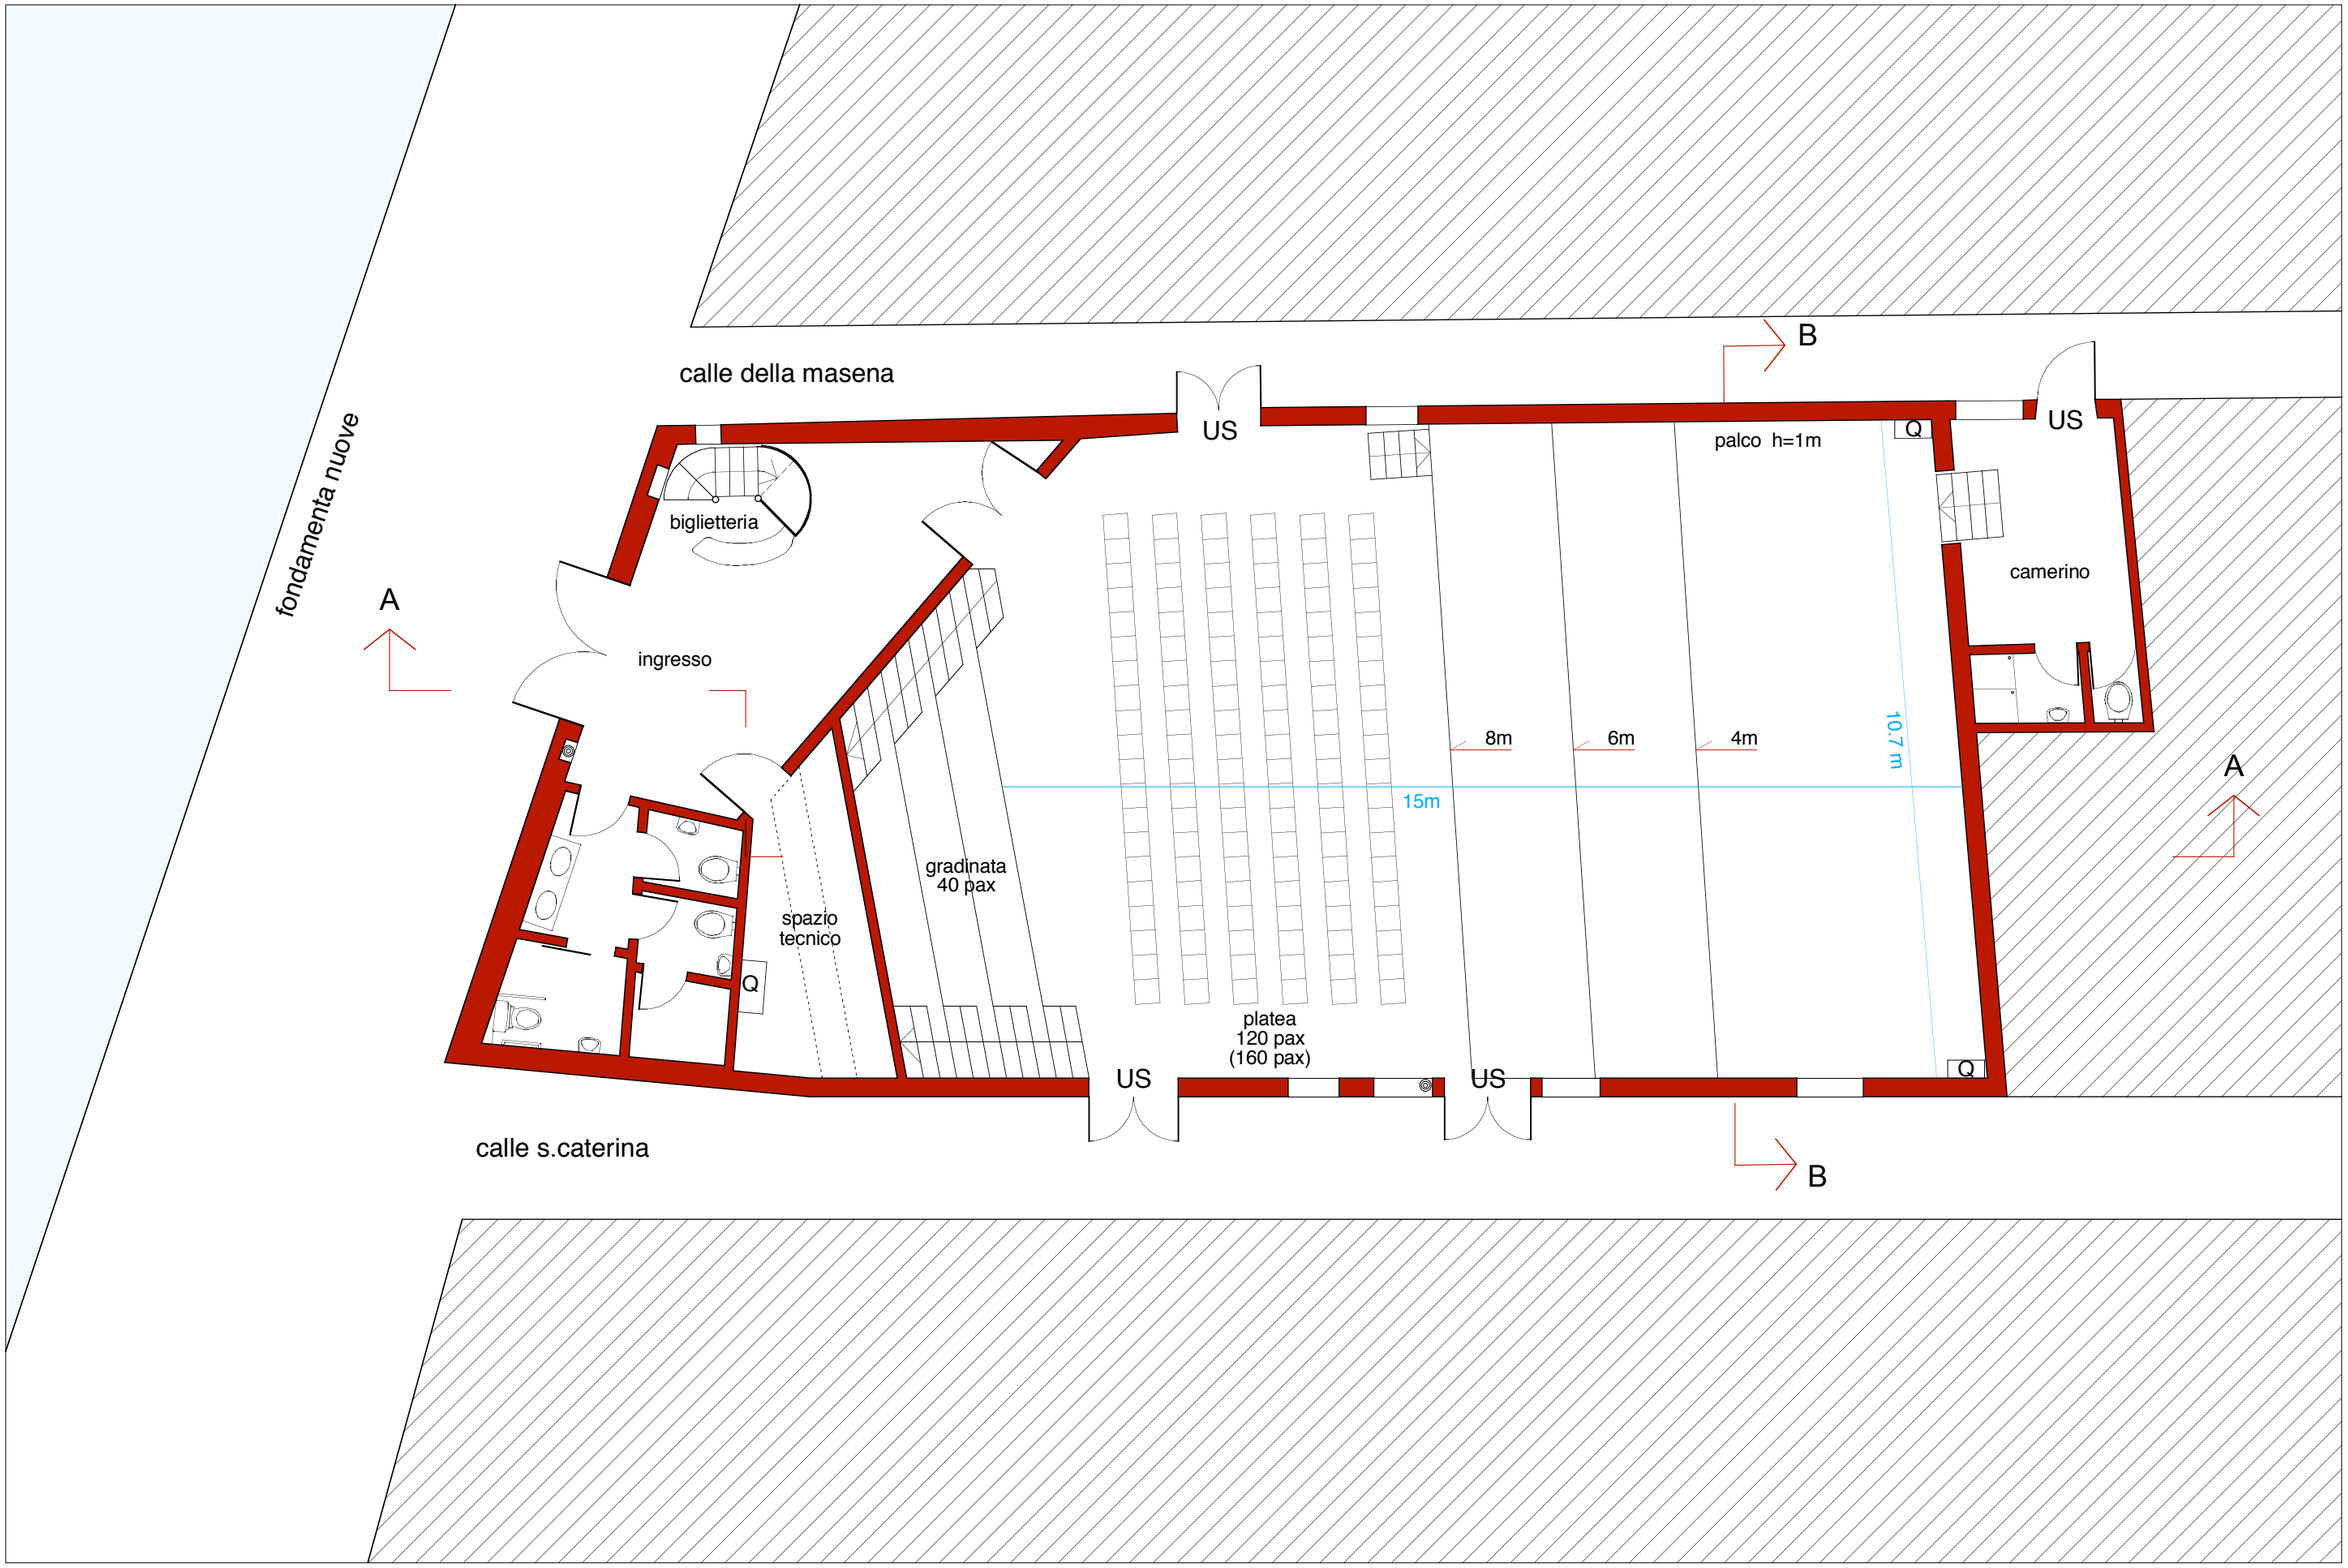

idrante

Q quadro elettrico

US uscita di sicurezza

SCALA 1:100

2m

1m

5m