PROGETTO
PIANTA PIANO TERRA

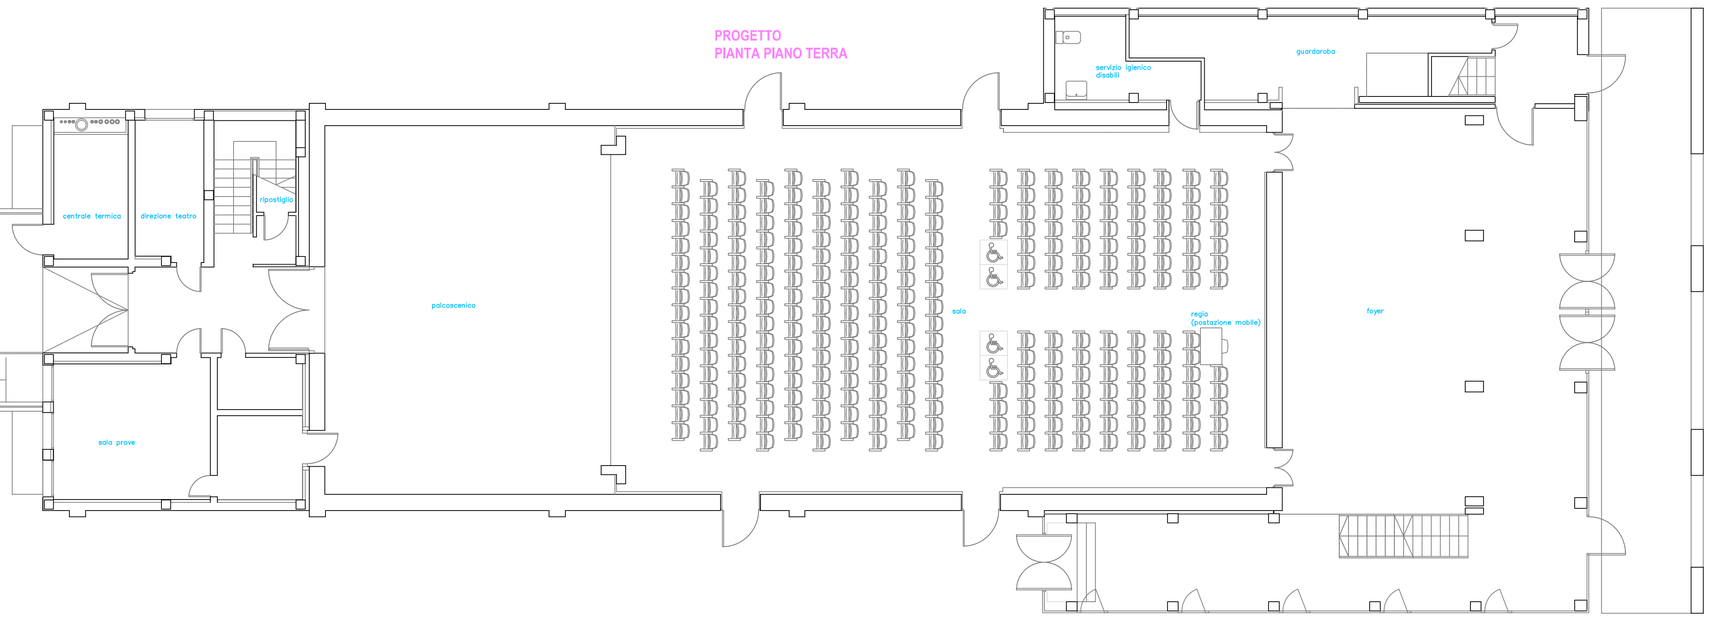

PROGETTO
PIANTA PRIMO LIVELLO

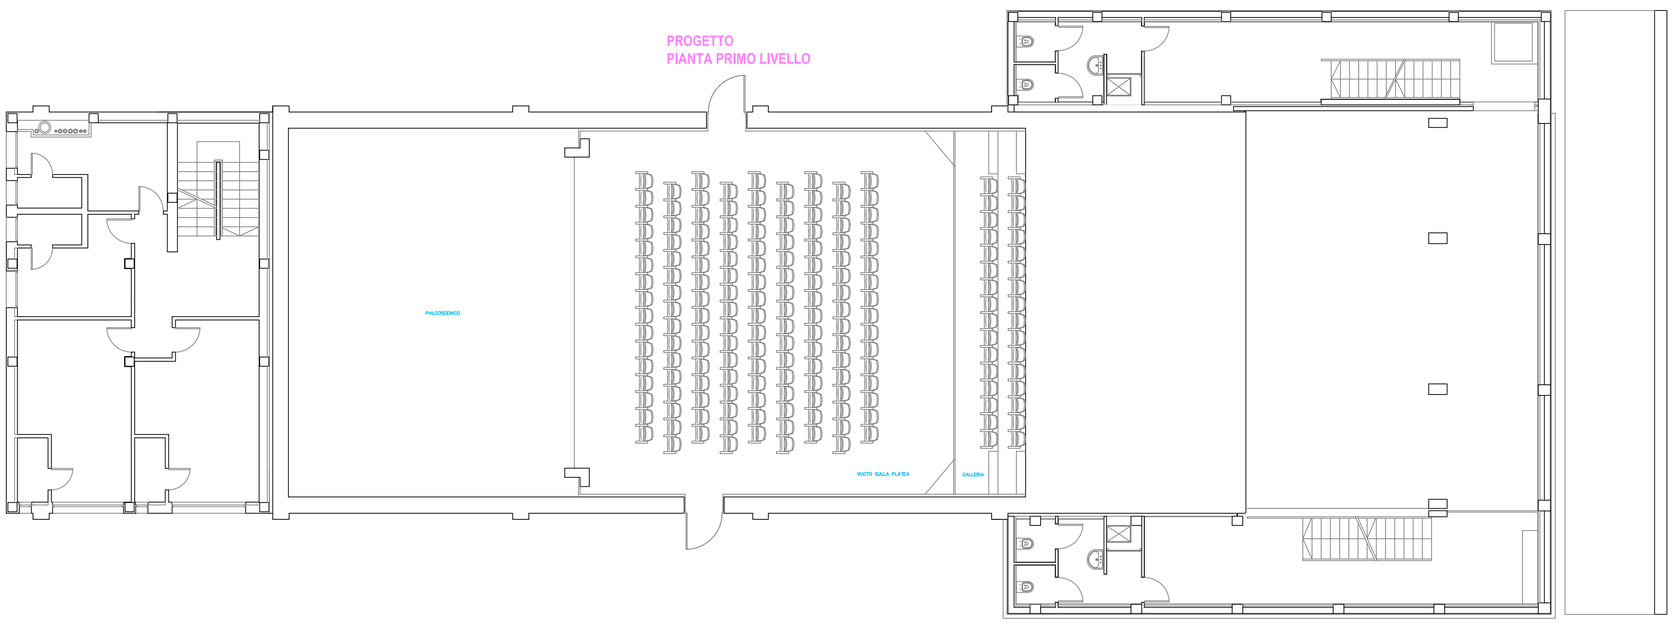

PROGETTO
PIANTA SECONDO LIVELLO

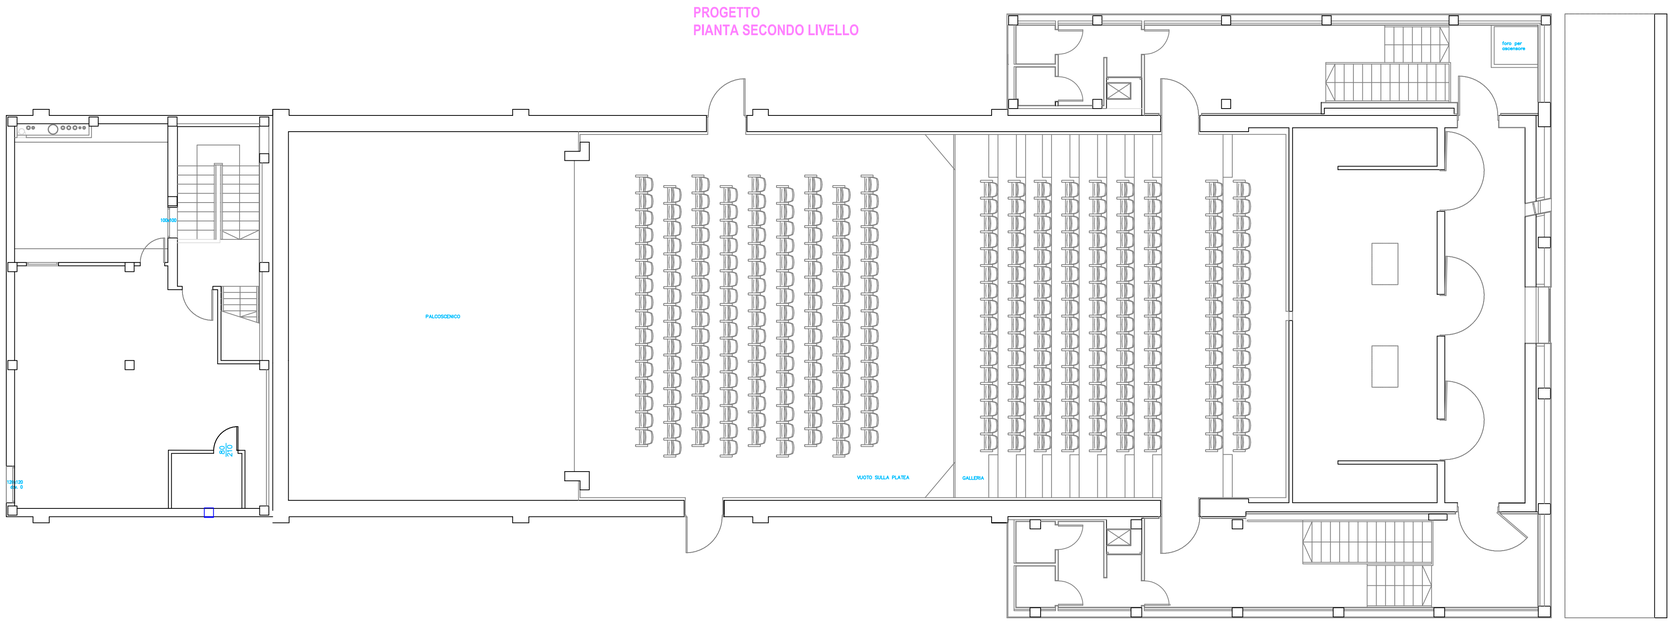
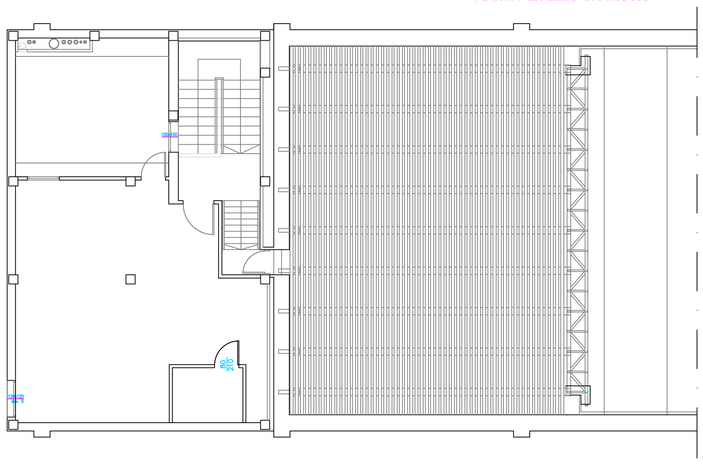
PROGETTO
PIANTA LIVELLO GRATICCIO