



LEGENDA	
	Estintore portatile pi= polveri, hi= anidride carbonica
	Uscita di sicurezza:
	Uscita di sicurezza orizzontale
	Porta resistente al fuoco REI 120 concongegno di autochiusura
	Massima distanza dall'uscita di sicurezza (max 30 mt)
	Luce di emergenza localizzata
	Rilevatore di fumo e calore
	Attivazione manuale allarme incendio
	Punto di sgancio energia elettrica
	Io sono qui

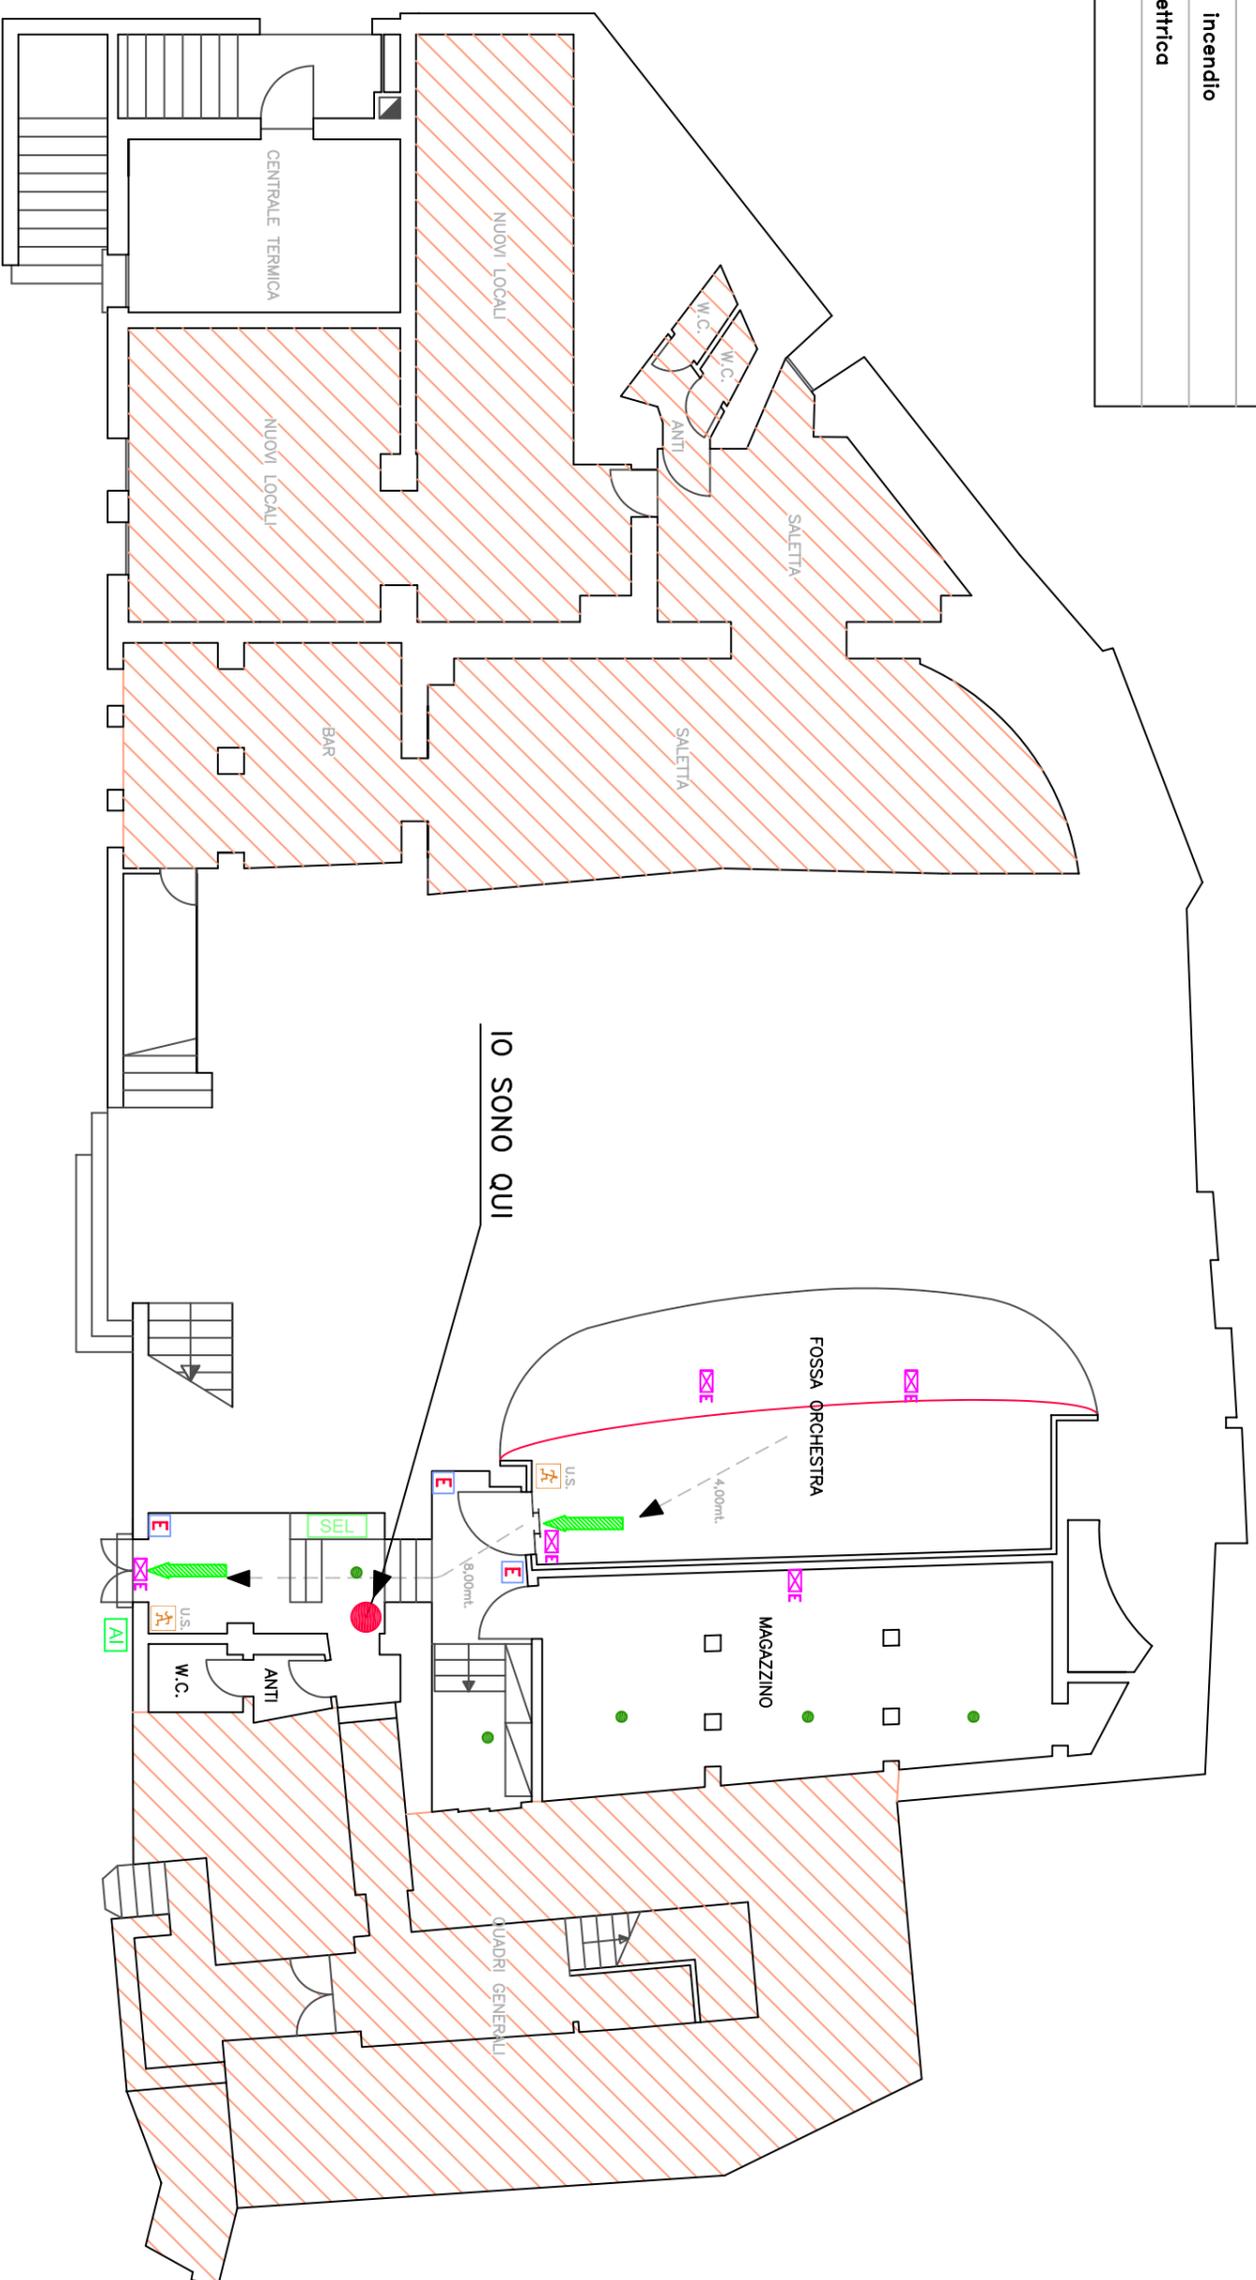


PIANTA PIANO TERRA

LEGENDA	
	Estintore portatile pl= polveri, hi= anidride carbonica
	Uscita di sicurezza:
	Uscita di sicurezza orizzontale
	Porta resistente al fuoco REI 120 concongegno di autochiusura
	Idrante a muro con tubazione flessibile e lancia
	Massima distanza dall'uscita di sicurezza (max 30 mt)
	Luce di emergenza localizzata
	Rilevatore di fumo e calore
	Vetri antisfondamento
	Attivazione manuale allarme incendio
	Punto di sgancio energia elettrica
	Io sono qui

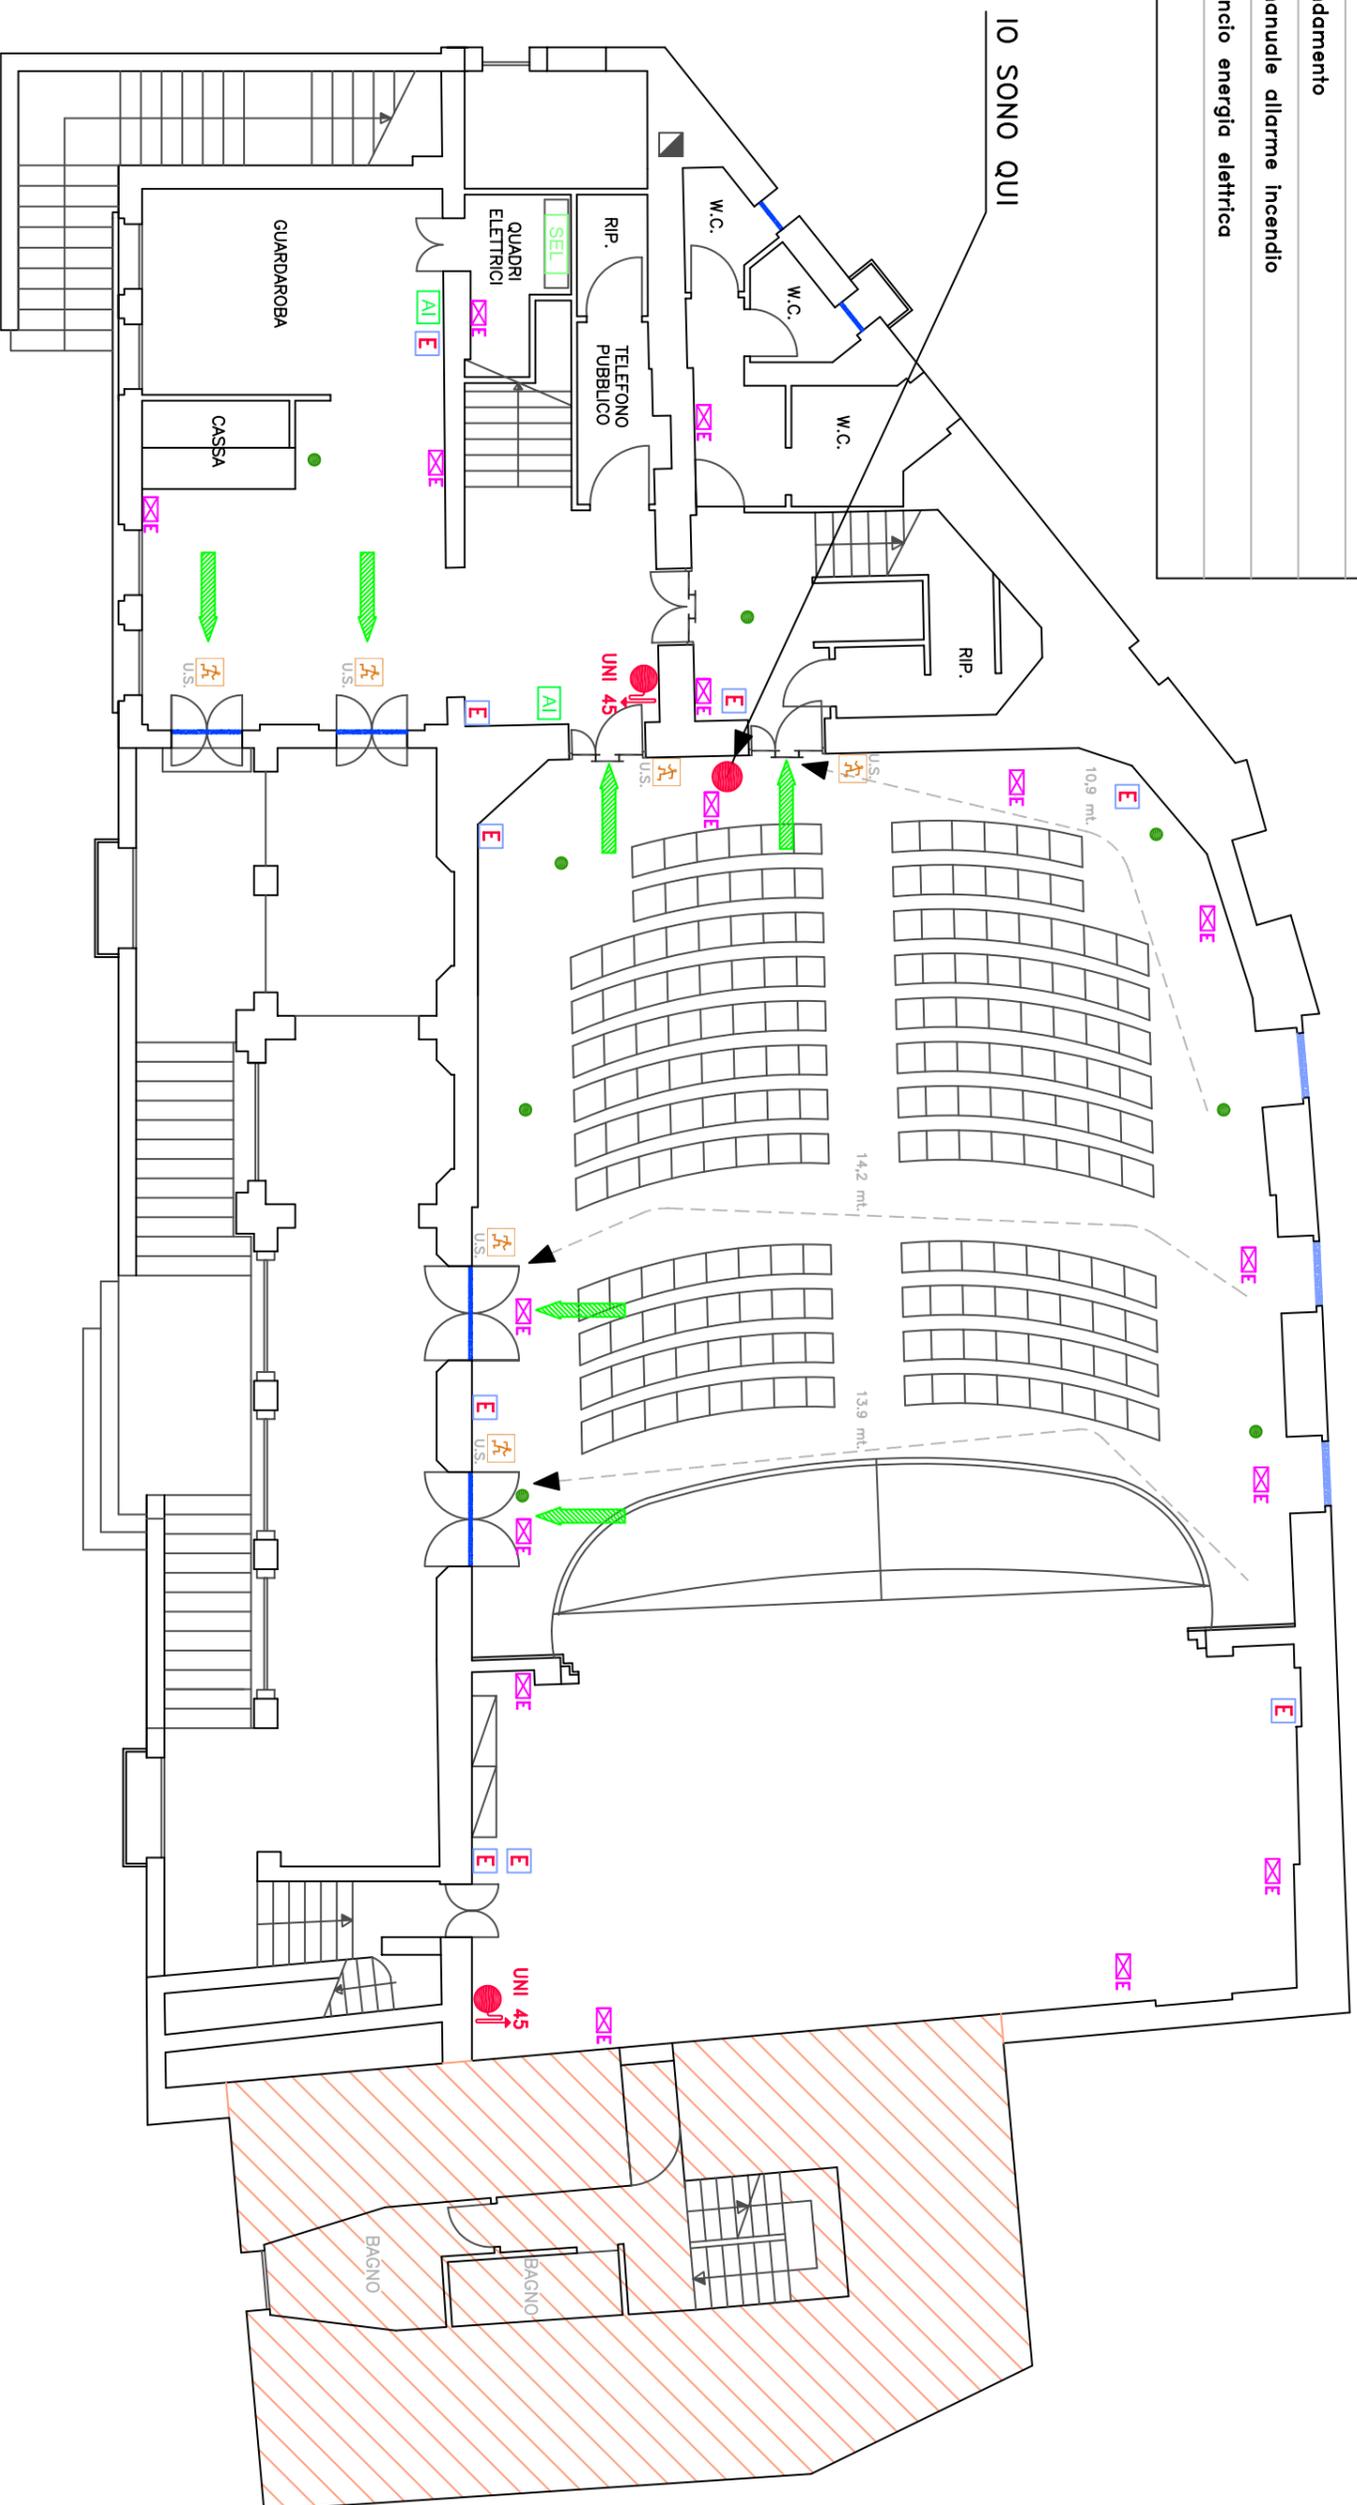


PIANTA PIANO PRIMO

LEGENDA	
	Estintore portatile pl= polveri, hi= anidride carbonica
	Uscita di sicurezza:
	Uscita di sicurezza verso il basso
	Porta resistente al fuoco REI 120 concongegno di autochiusura
	Idrante a muro con tubazione flessibile e lancia
	Massima distanza dall'uscita di sicurezza (max 30 mt)
	Luce di emergenza localizzata
	Rilevatore di fumo e calore
	Vetri antisfondamento
	Attivazione manuale allarme incendio
	Io sono qui

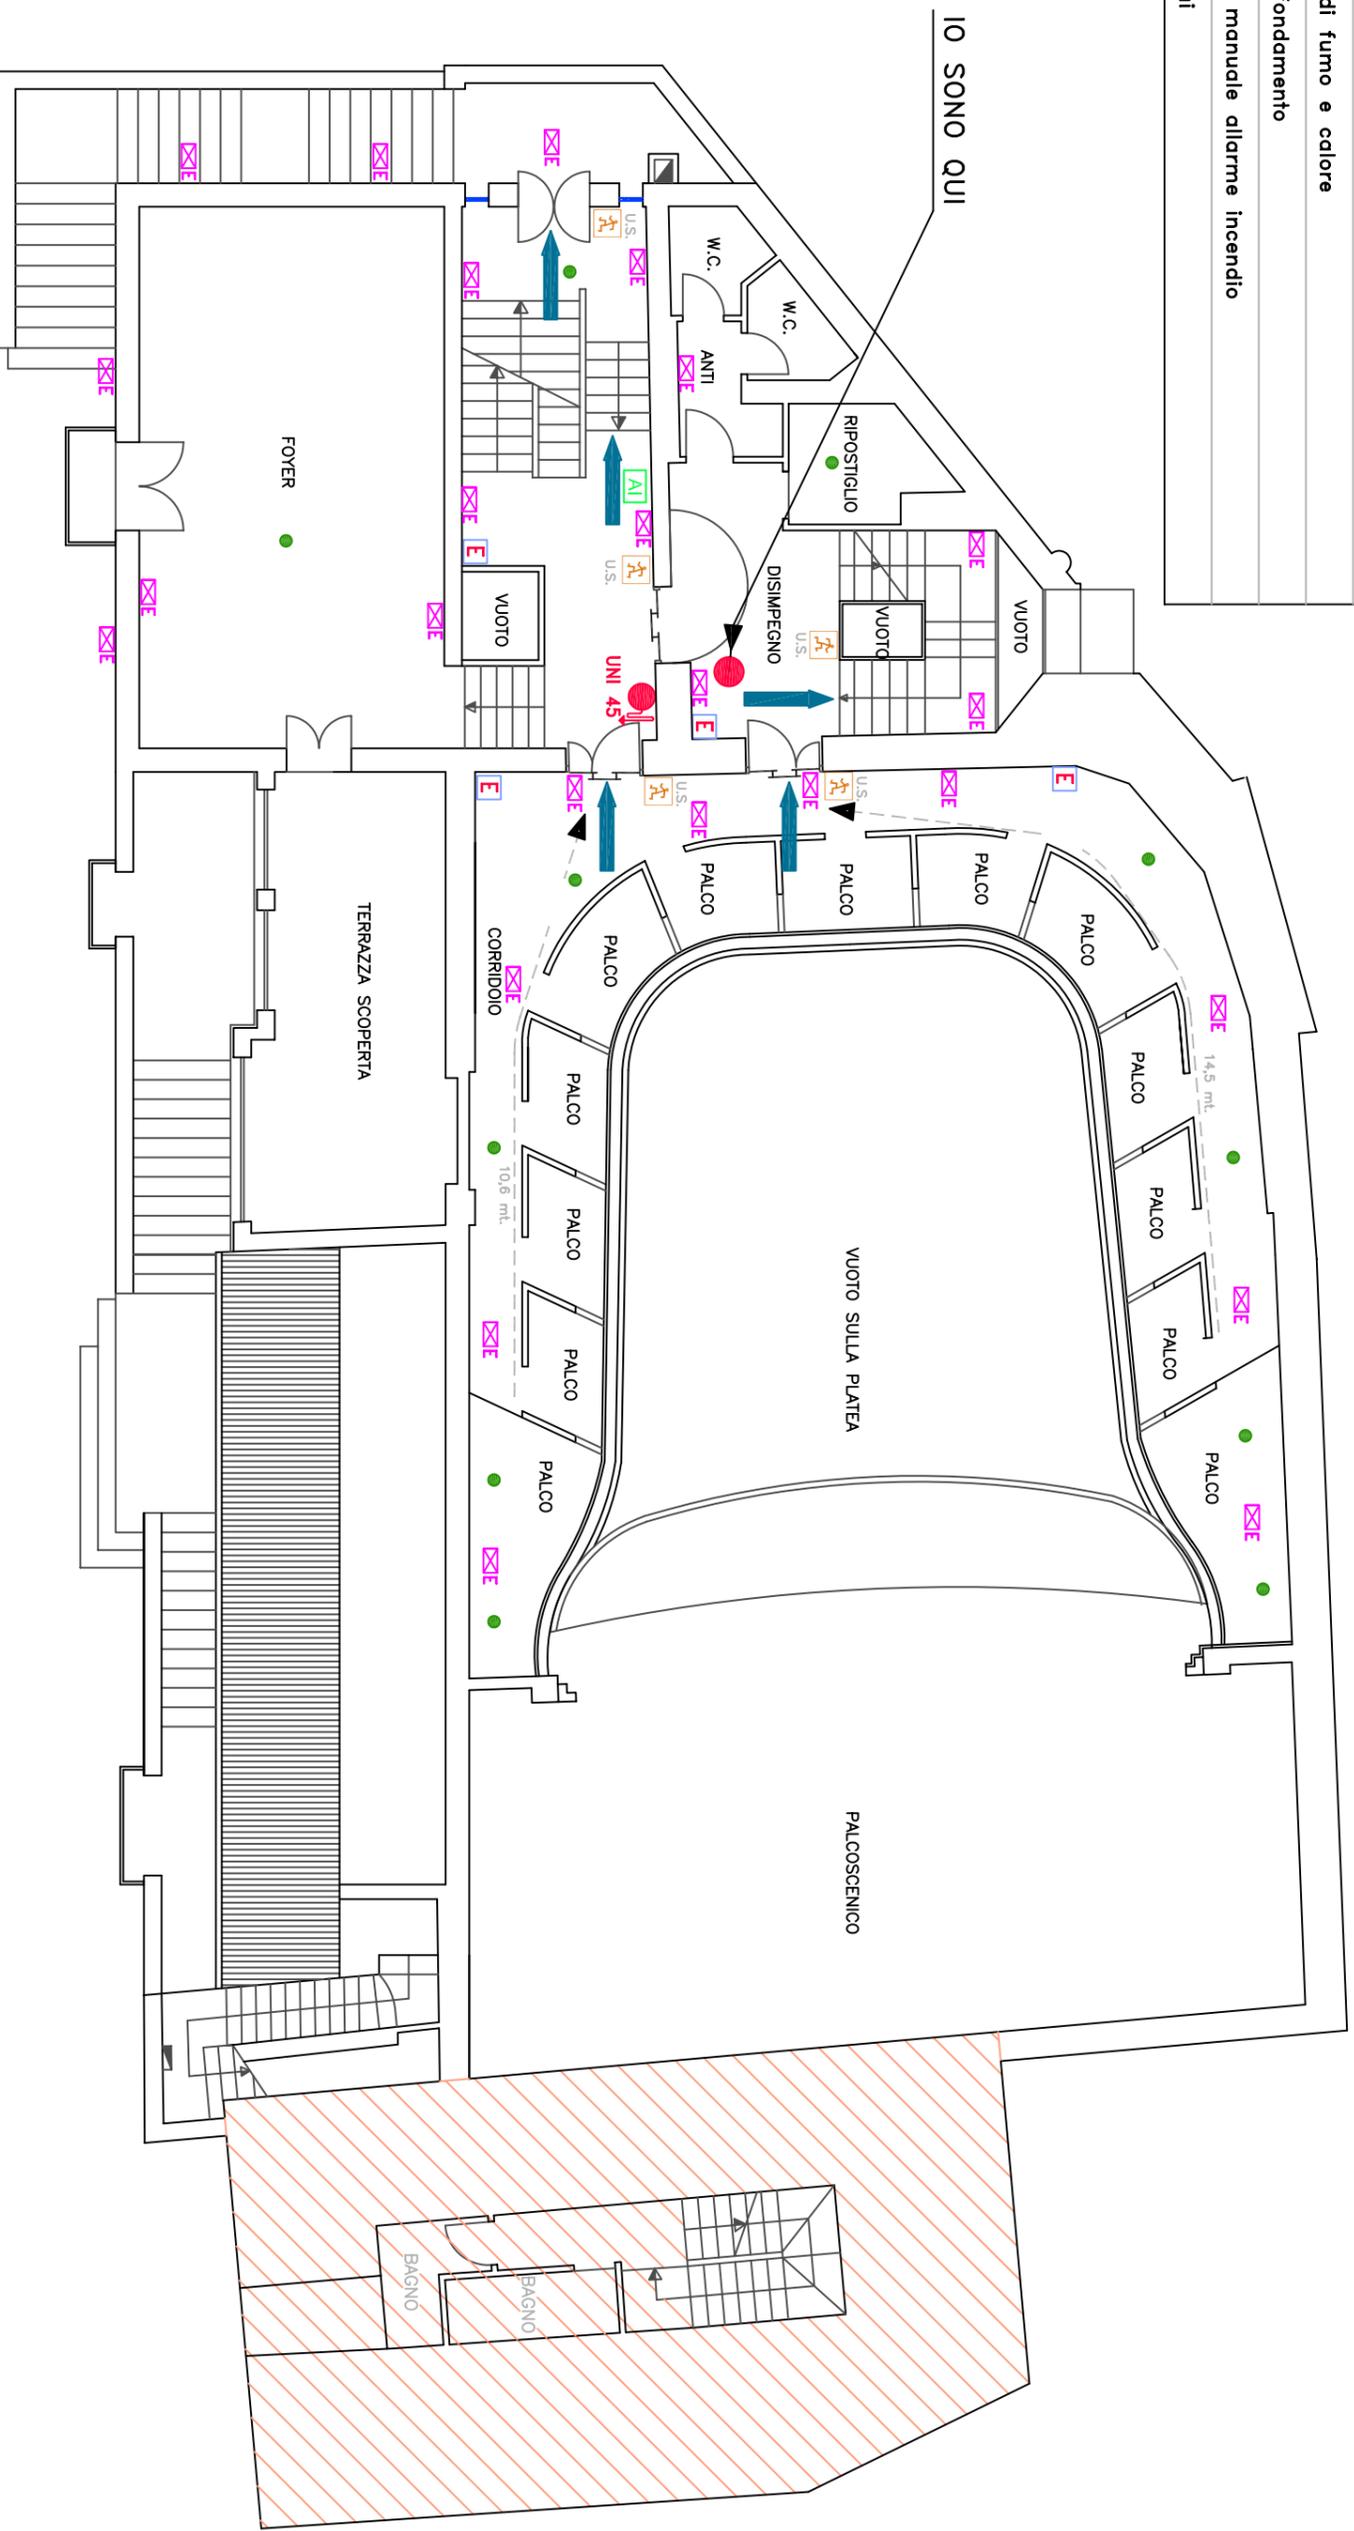


PIANTA PIANO SECONDO

LEGENDA	
	Estintore portatile pi= polveri, hi= anidride carbonica
	Uscita di sicurezza:
	Uscita di sicurezza verso il basso
	Porta resistente al fuoco REI 120 concongegno di autochiusura
	Idrante a muro con tubazione flessibile e lancia
	Massima distanza dall'uscita di sicurezza (max 30 mt)
	Luce di emergenza localizzata
	Rilevatore di fumo e calore
	Vetri antisfondamento
	Attivazione manuale allarme incendio
	Io sono qui

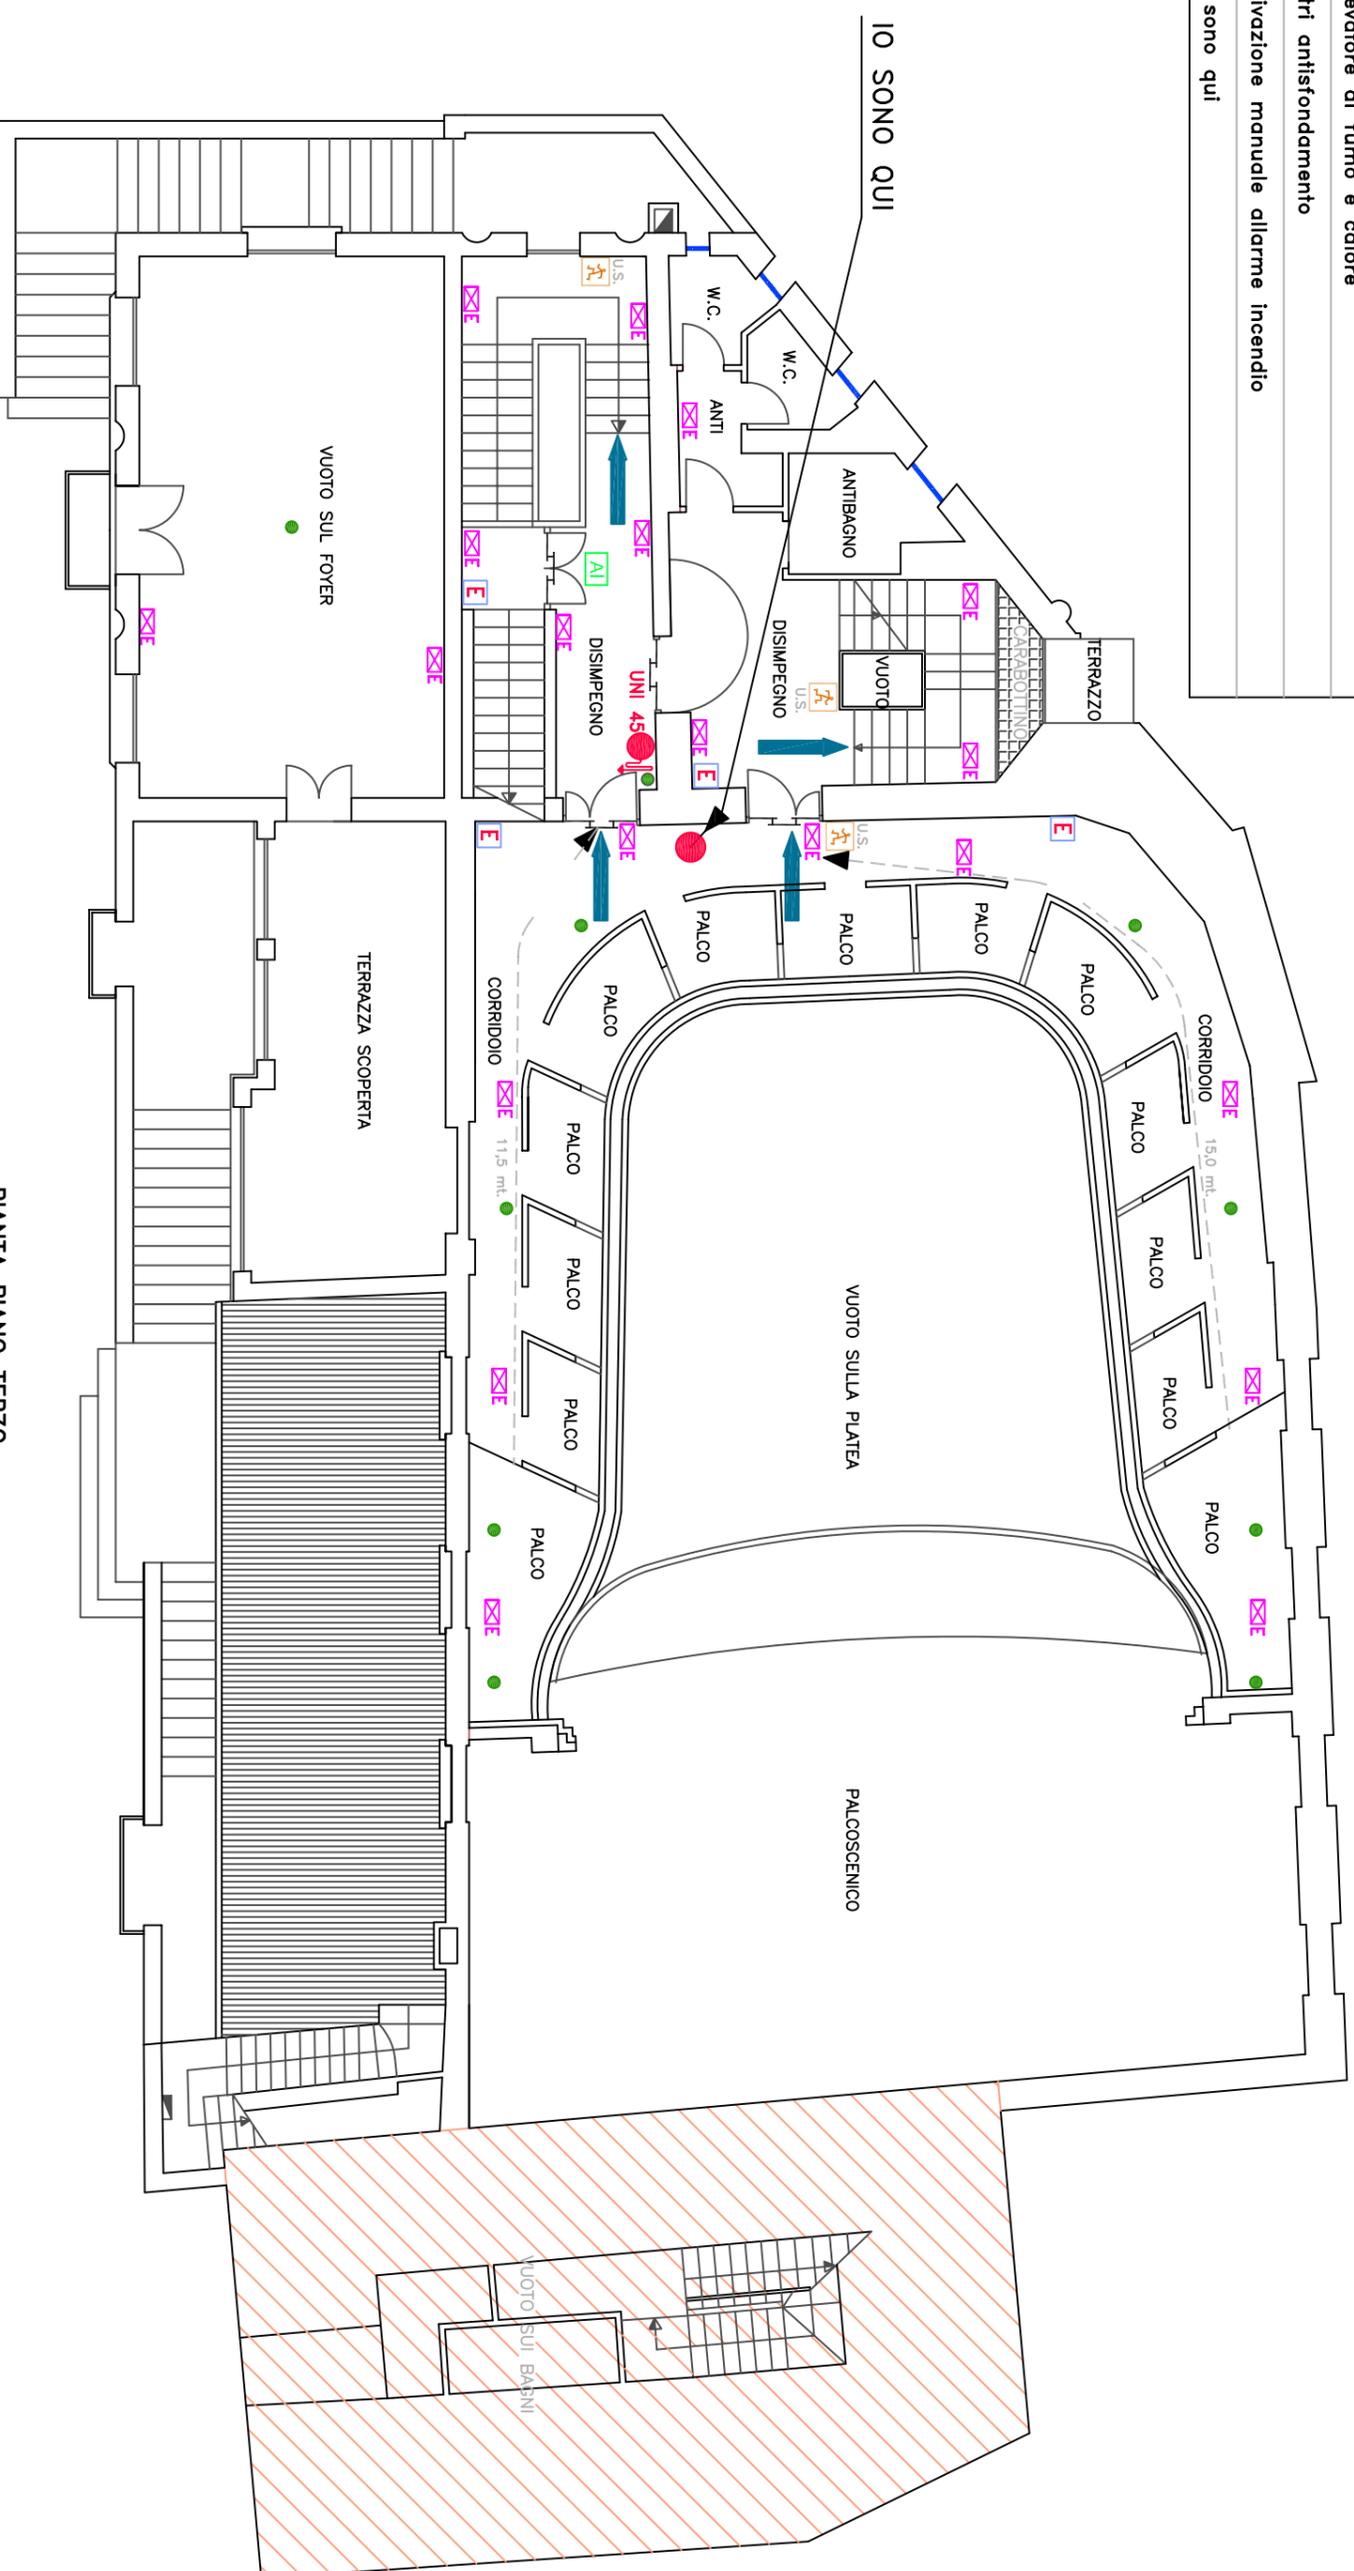

PIANTA PIANO TERZO

LEGENDA	
	Punto sicuro di ritrovo
	Punto di sgancio energia elettrica
	Contatori energia elettrica
	Attivazione manuale allarme incendio
	Vasche serbatoio acqua
	Interruttore generale energia elettrica
	Centrale termica
	Sala pompe riscaldamento
	Idrante a muro con tubazione flessibile e lancia
	Attacco per autopompa doppio
	Idrante soprasuolo

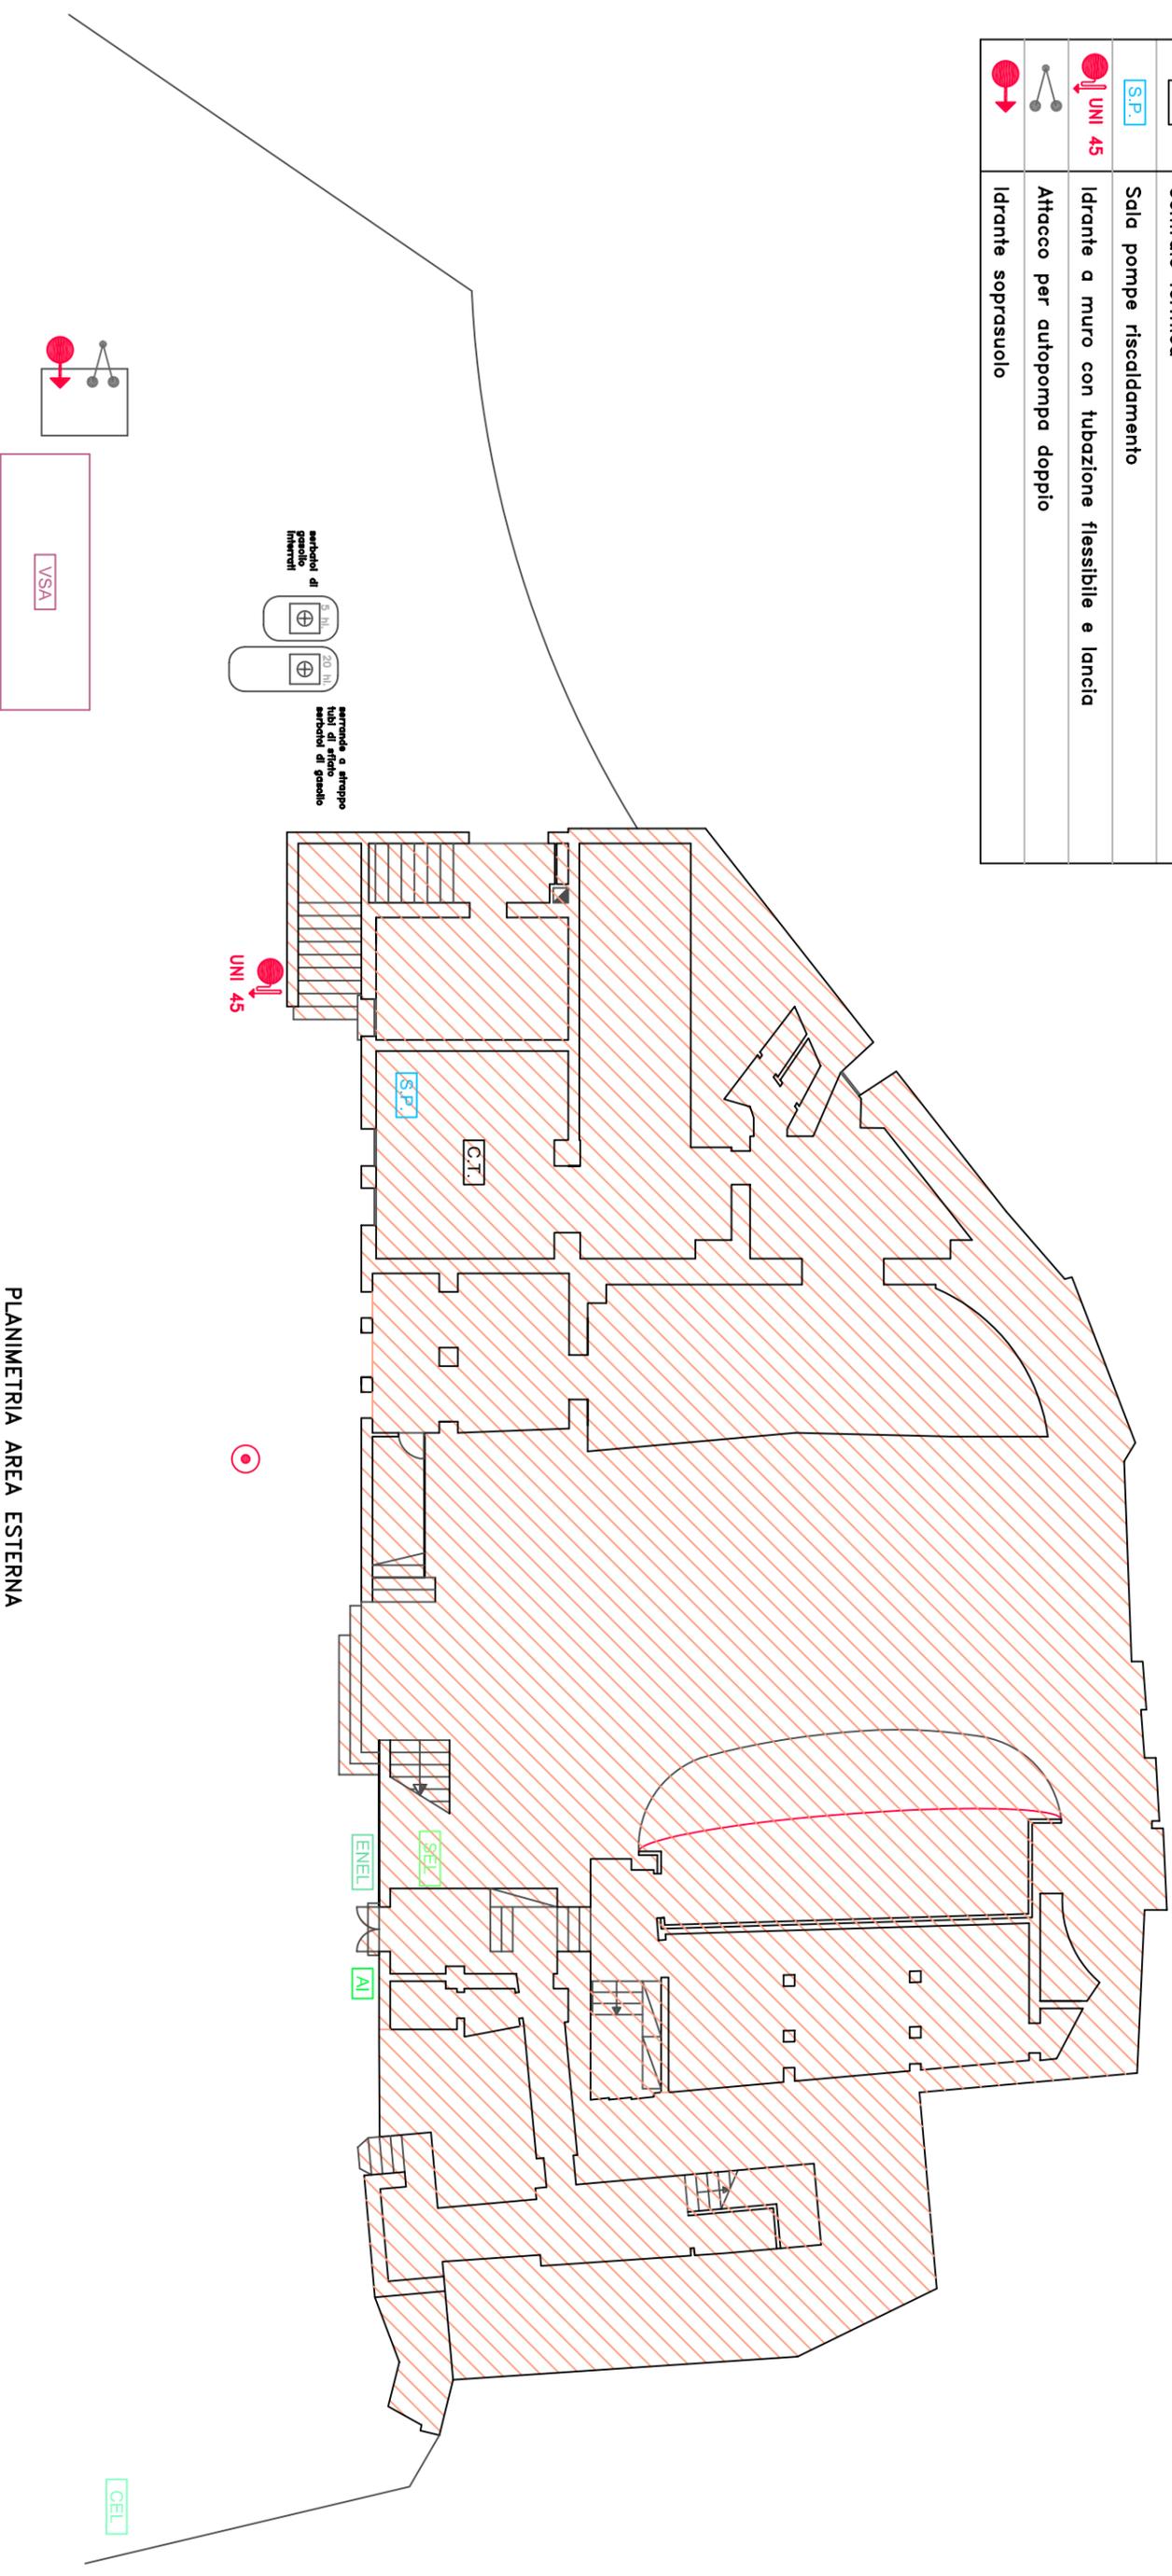

PLANIMETRIA AREA ESTERNA