



# TEATRO BALLARIN

Tavola

# A1.3

OGGETTO:


Disposizione attrezzatura di scena - palcoscenico e sala

Progetto Tecnico Voce:

13-14-15-16-17-18

## LEGENDA

- 1 Guida Sipario
- 2 Movimento Arlecchino
- 3 Ponte luce motorizzato
- 4 Ponte luce ad argano manuale
- 5 Tiro manuale
- 6 Guida Velarietto
- 7 Tende velluto foderato
- 8 Tende velluto doppia faccia
- 9 Bandiere di sala

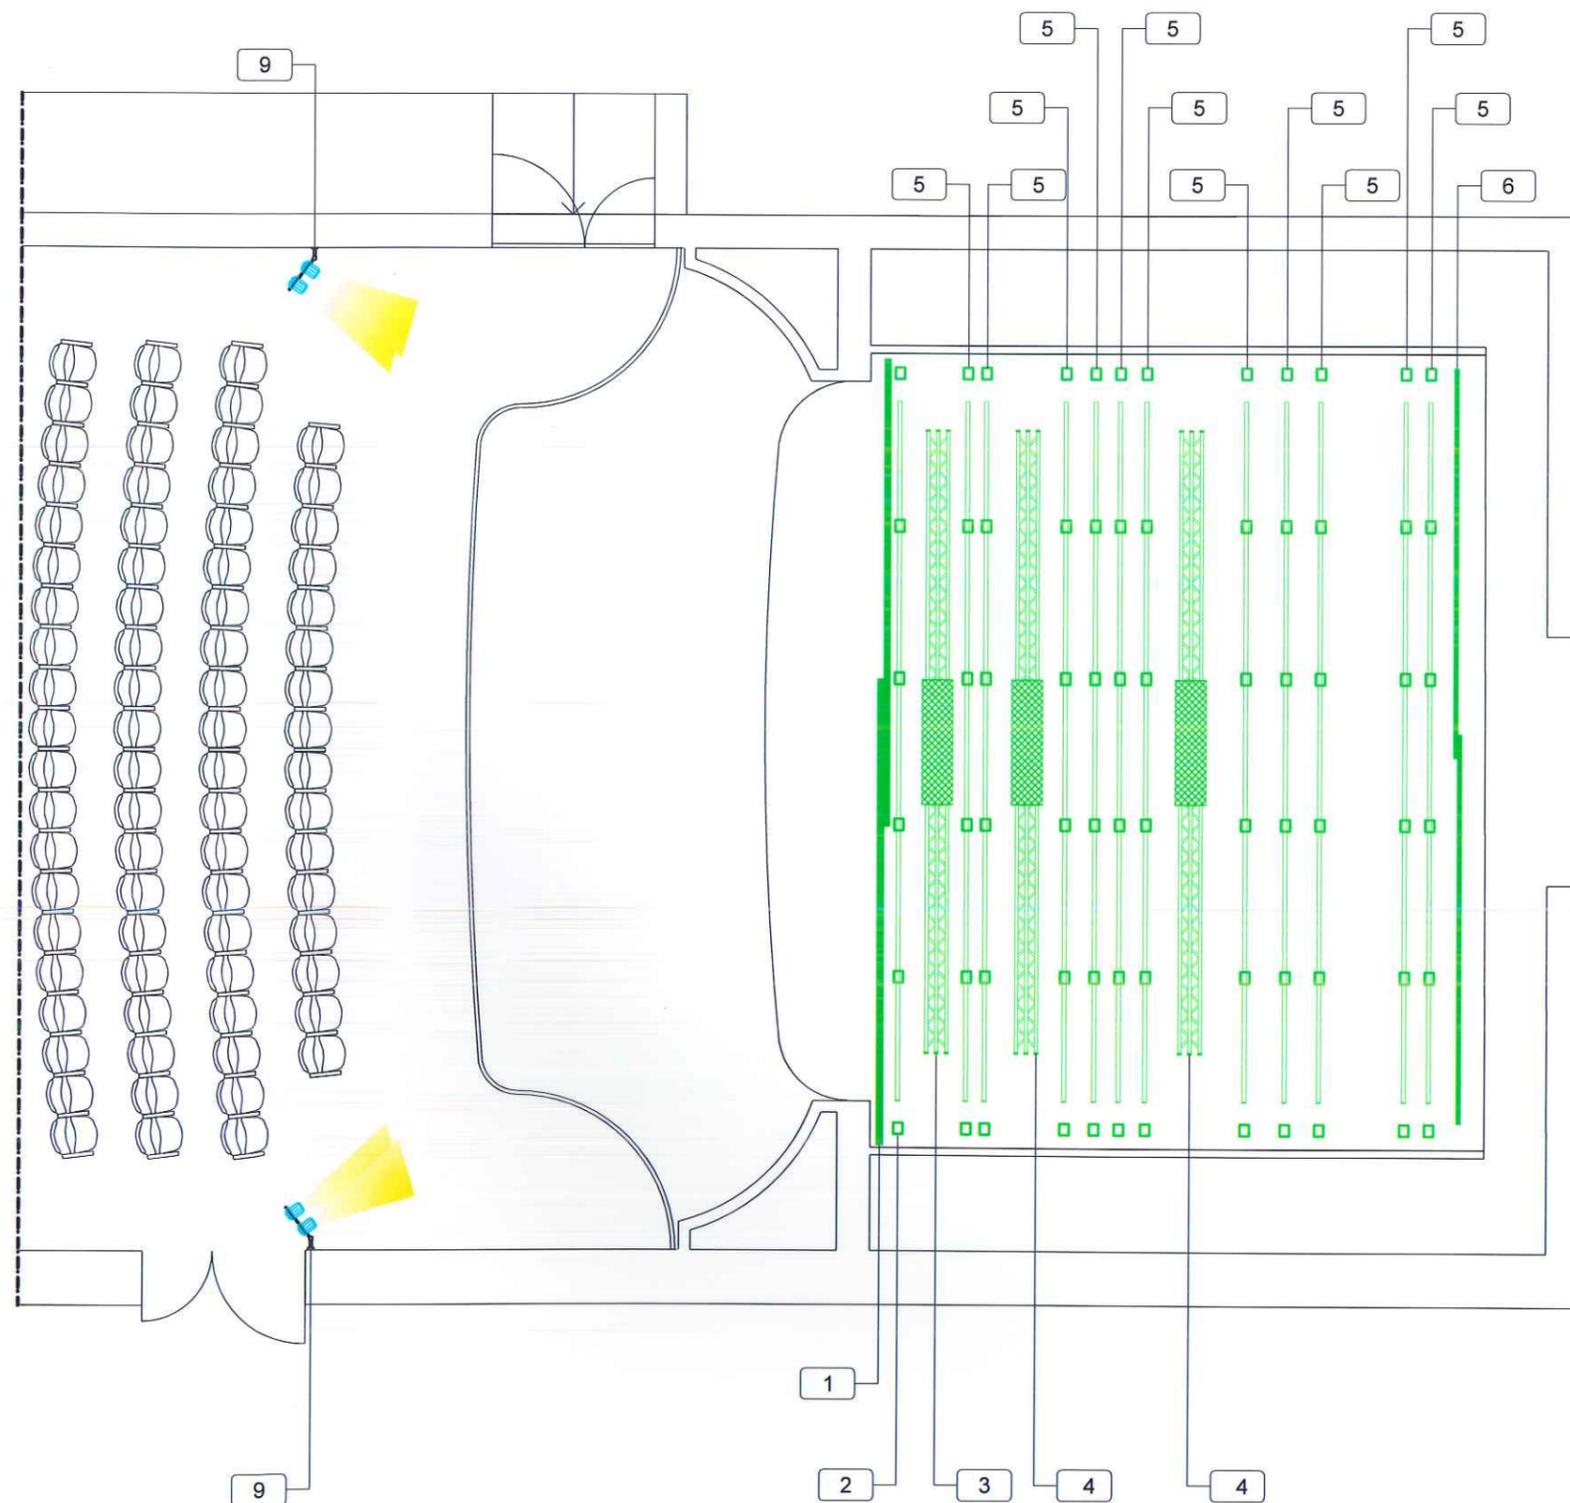

GOBBATO



LINEA Gobbato



# TEATRO BALLARIN

Tavola


# A1.4

OGGETTO:

Disposizione tendaggi ed attrezzature - sezione

Progetto Tecnico Voce:

1-2-3-4-5-6-7-8-13-14-15-16-17-18

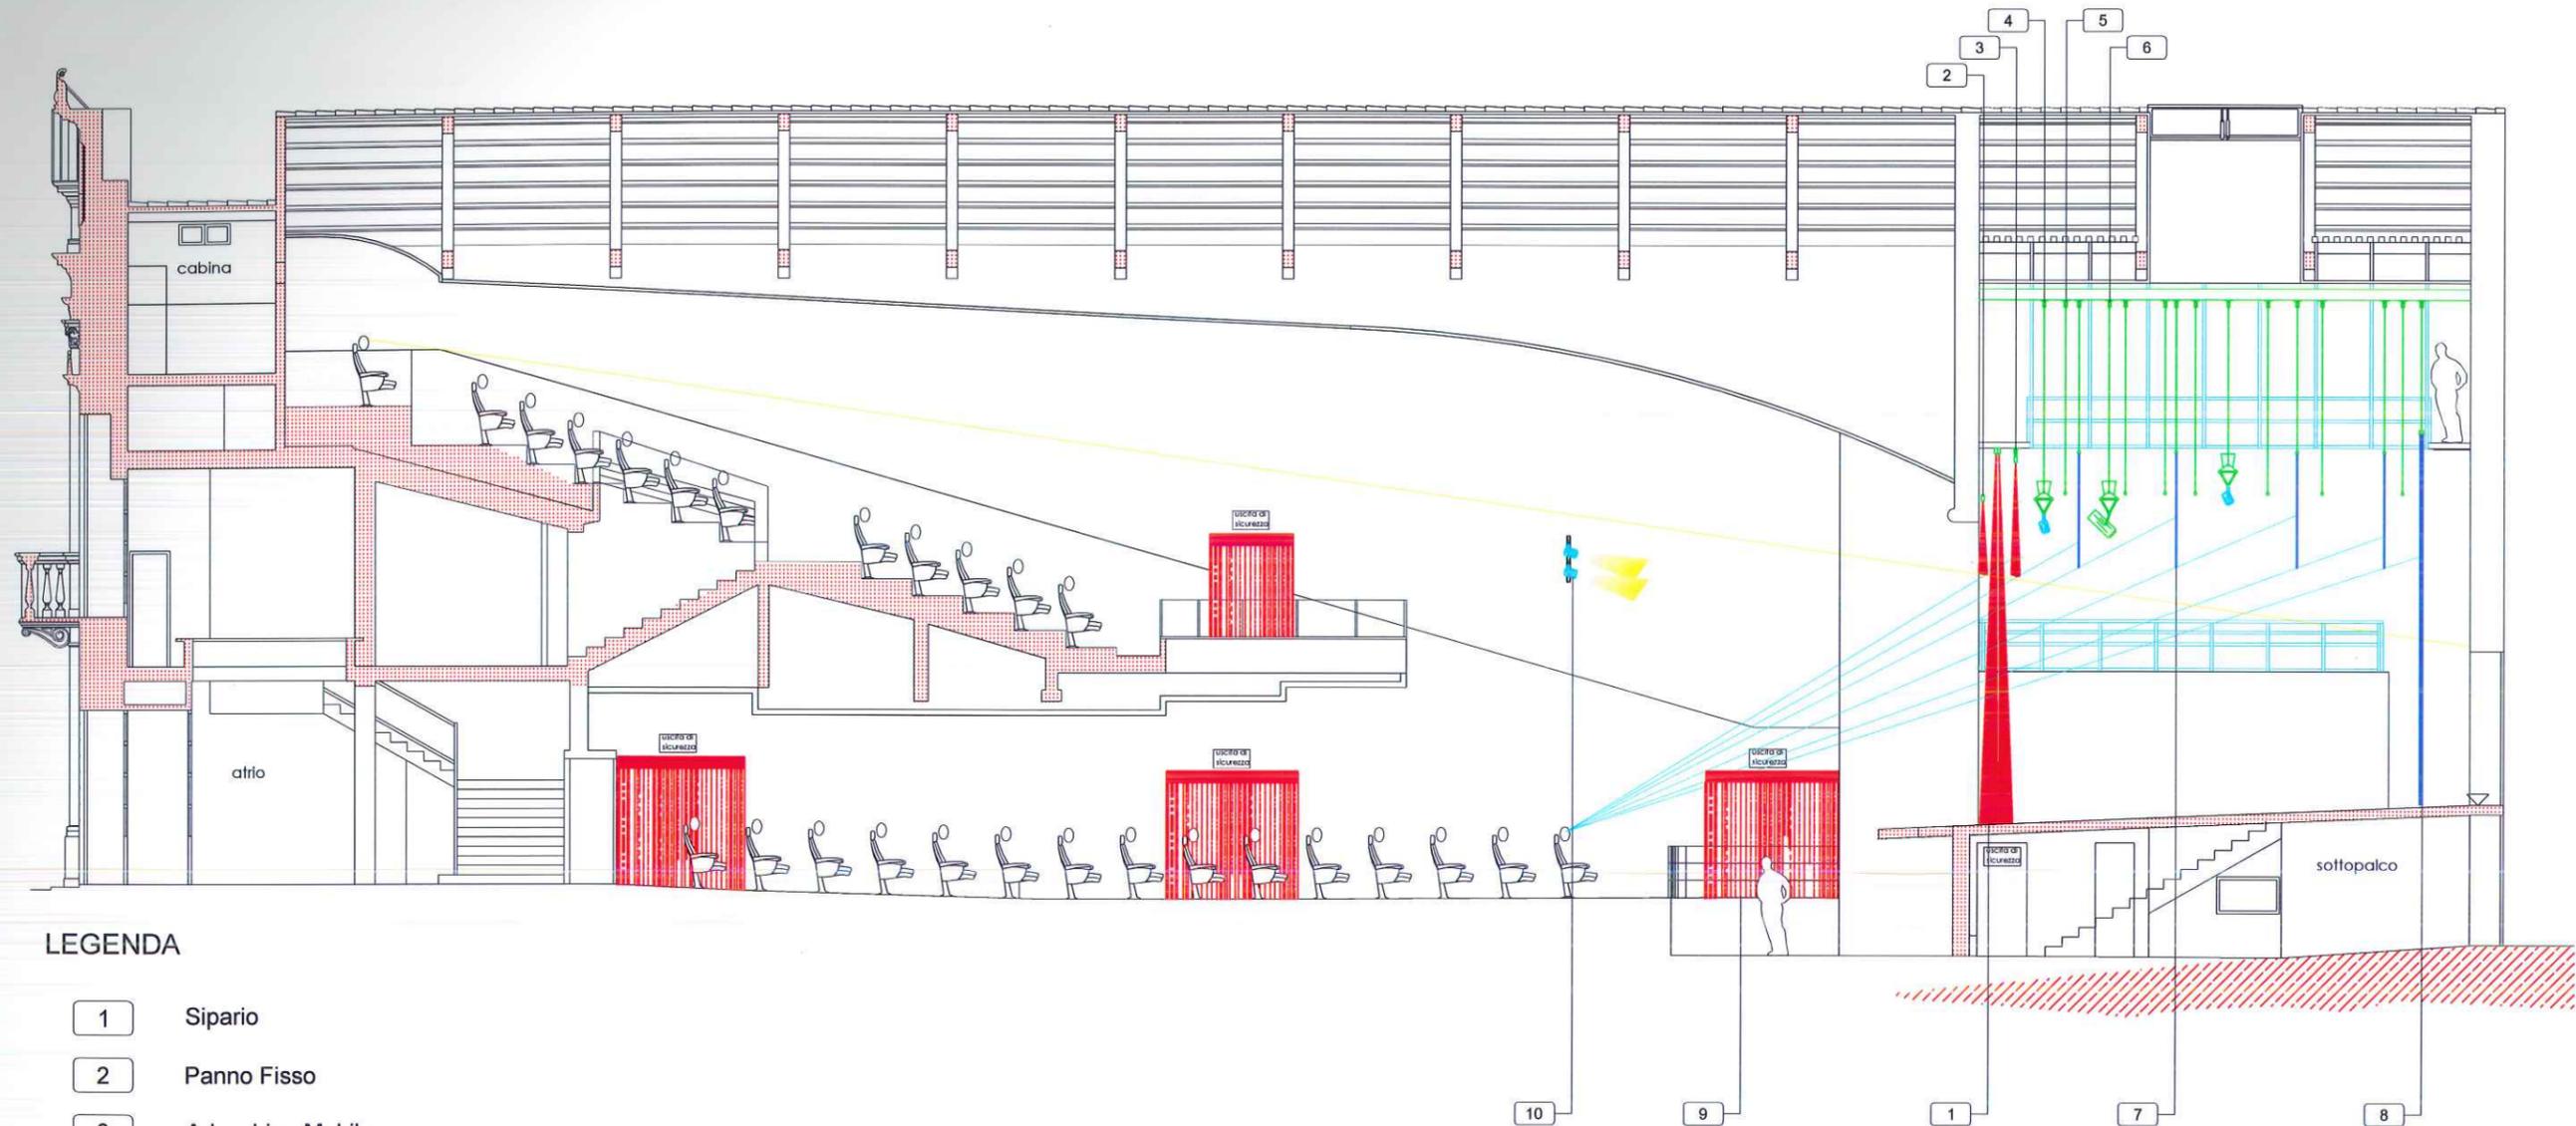

## LEGENDA

- 1 Sipario
- 2 Panno Fisso
- 3 Arlecchino Mobile
- 4 Ponte luce motorizzato
- 5 Tiro manuale
- 6 Ponte luce ad argano manuale
- 7 Aria
- 8 Velarietto
- 9 Tendaggi sala
- 10 Bandiere di sala

GOBBATO  
LINEA




# TEATRO BALLARIN

Tavola **A1.7**

OGGETTO: Graticcia

Progetto Tecnico Voce:  
**12**

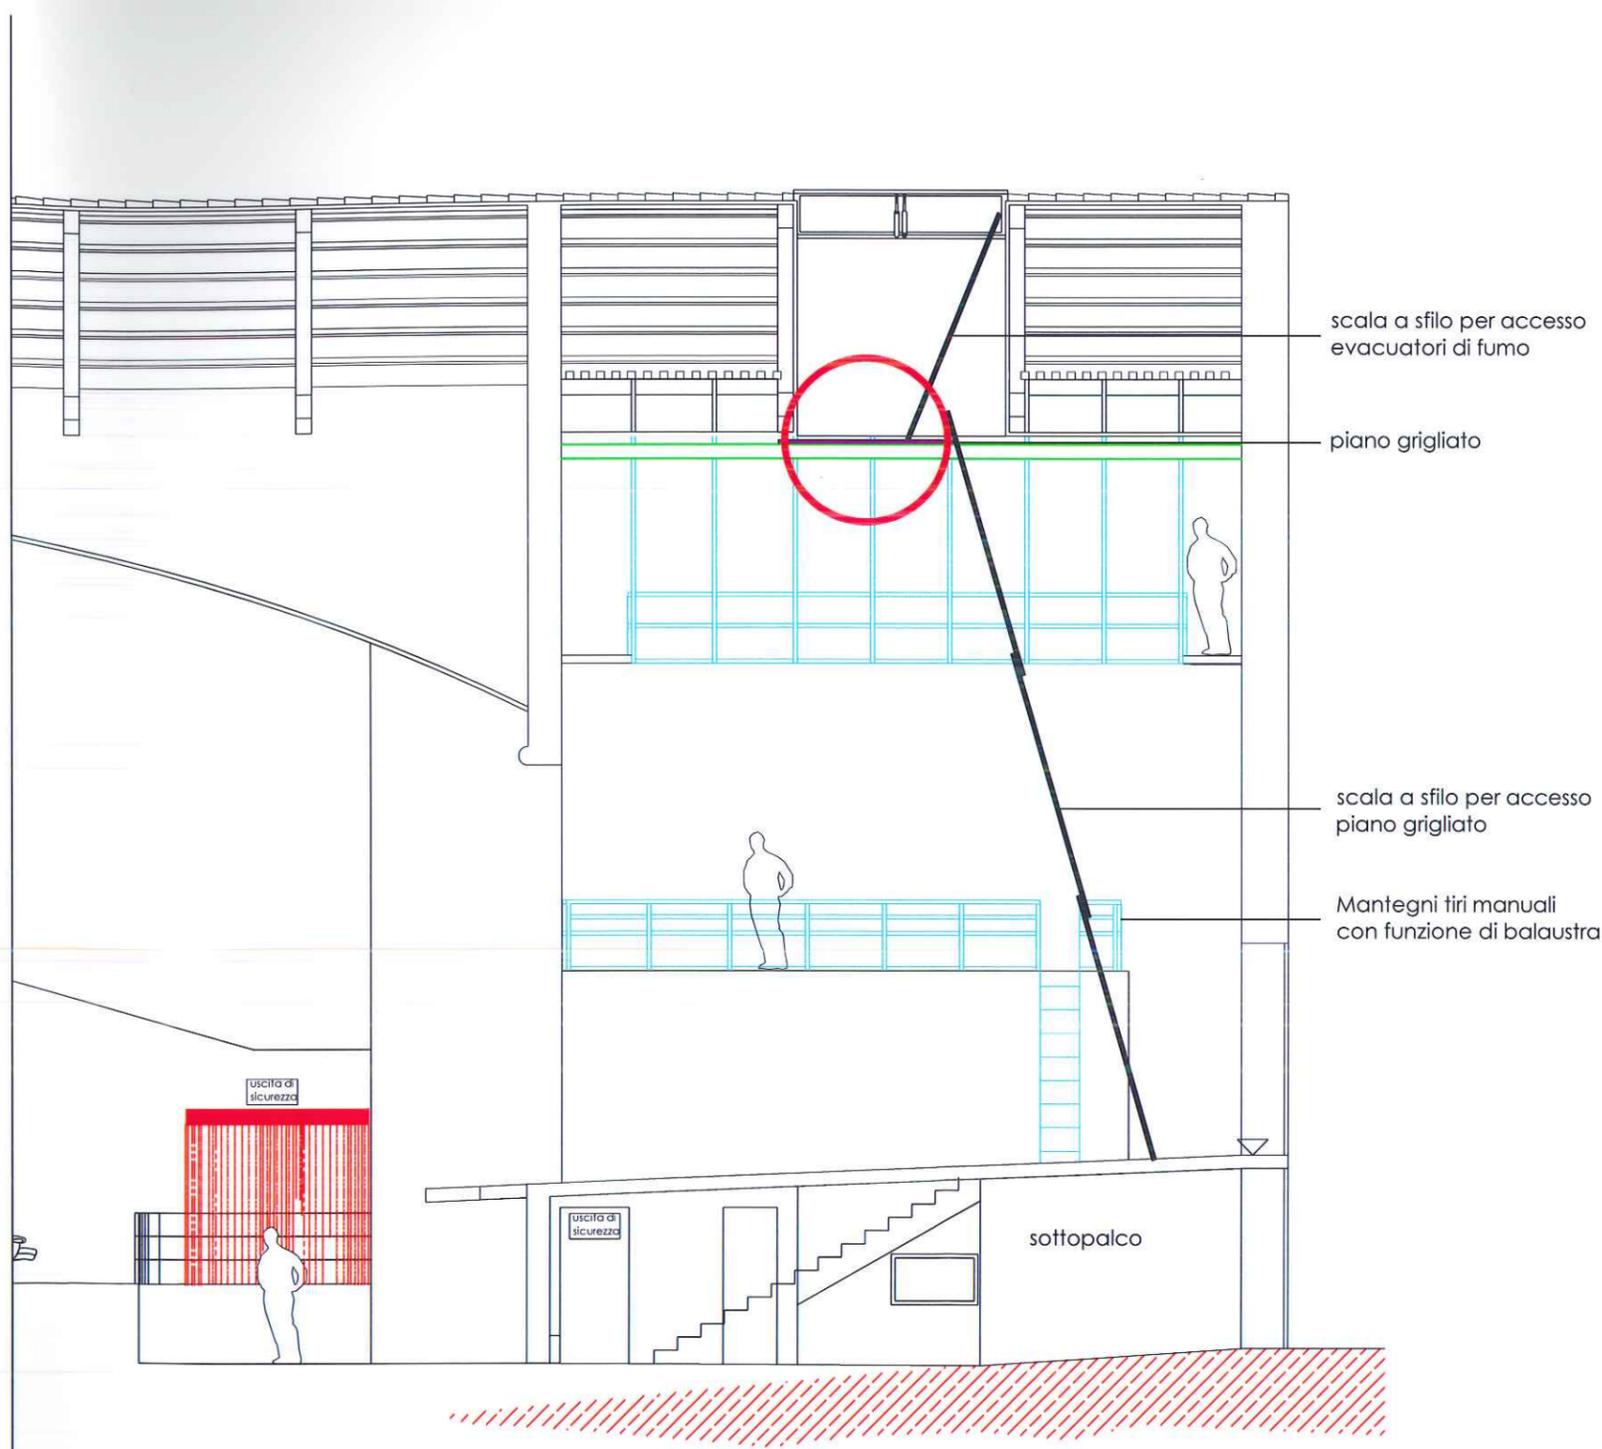

### MANTEGNI BALLATOI

I solai delle scale di accesso al palcoscenico vengono utilizzati come ballatoi con mantegni per l'ancoraggio delle funi di manovra dei tiri manuali. Questo sistema ci permette di liberare totalmente lo spazio ridotto tra le quinte e le pareti laterali delle scale.

**GOBBATO**  
LINEA

LINEA GOBBATO s.n.c.



# TEATRO BALLARIN

Tavola



# A1.8

OGGETTO:

Ponte luce motorizzato

Progetto Tecnico Voce:

17

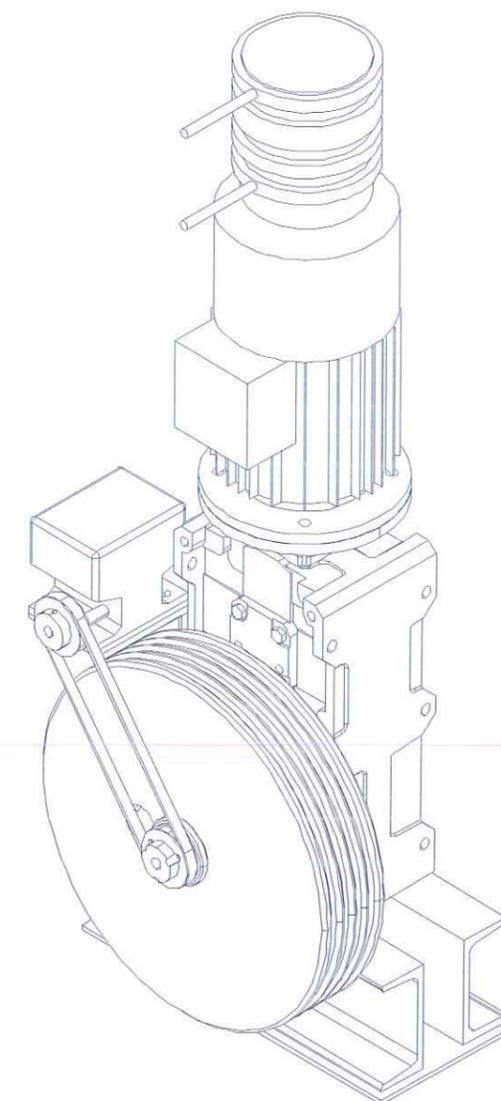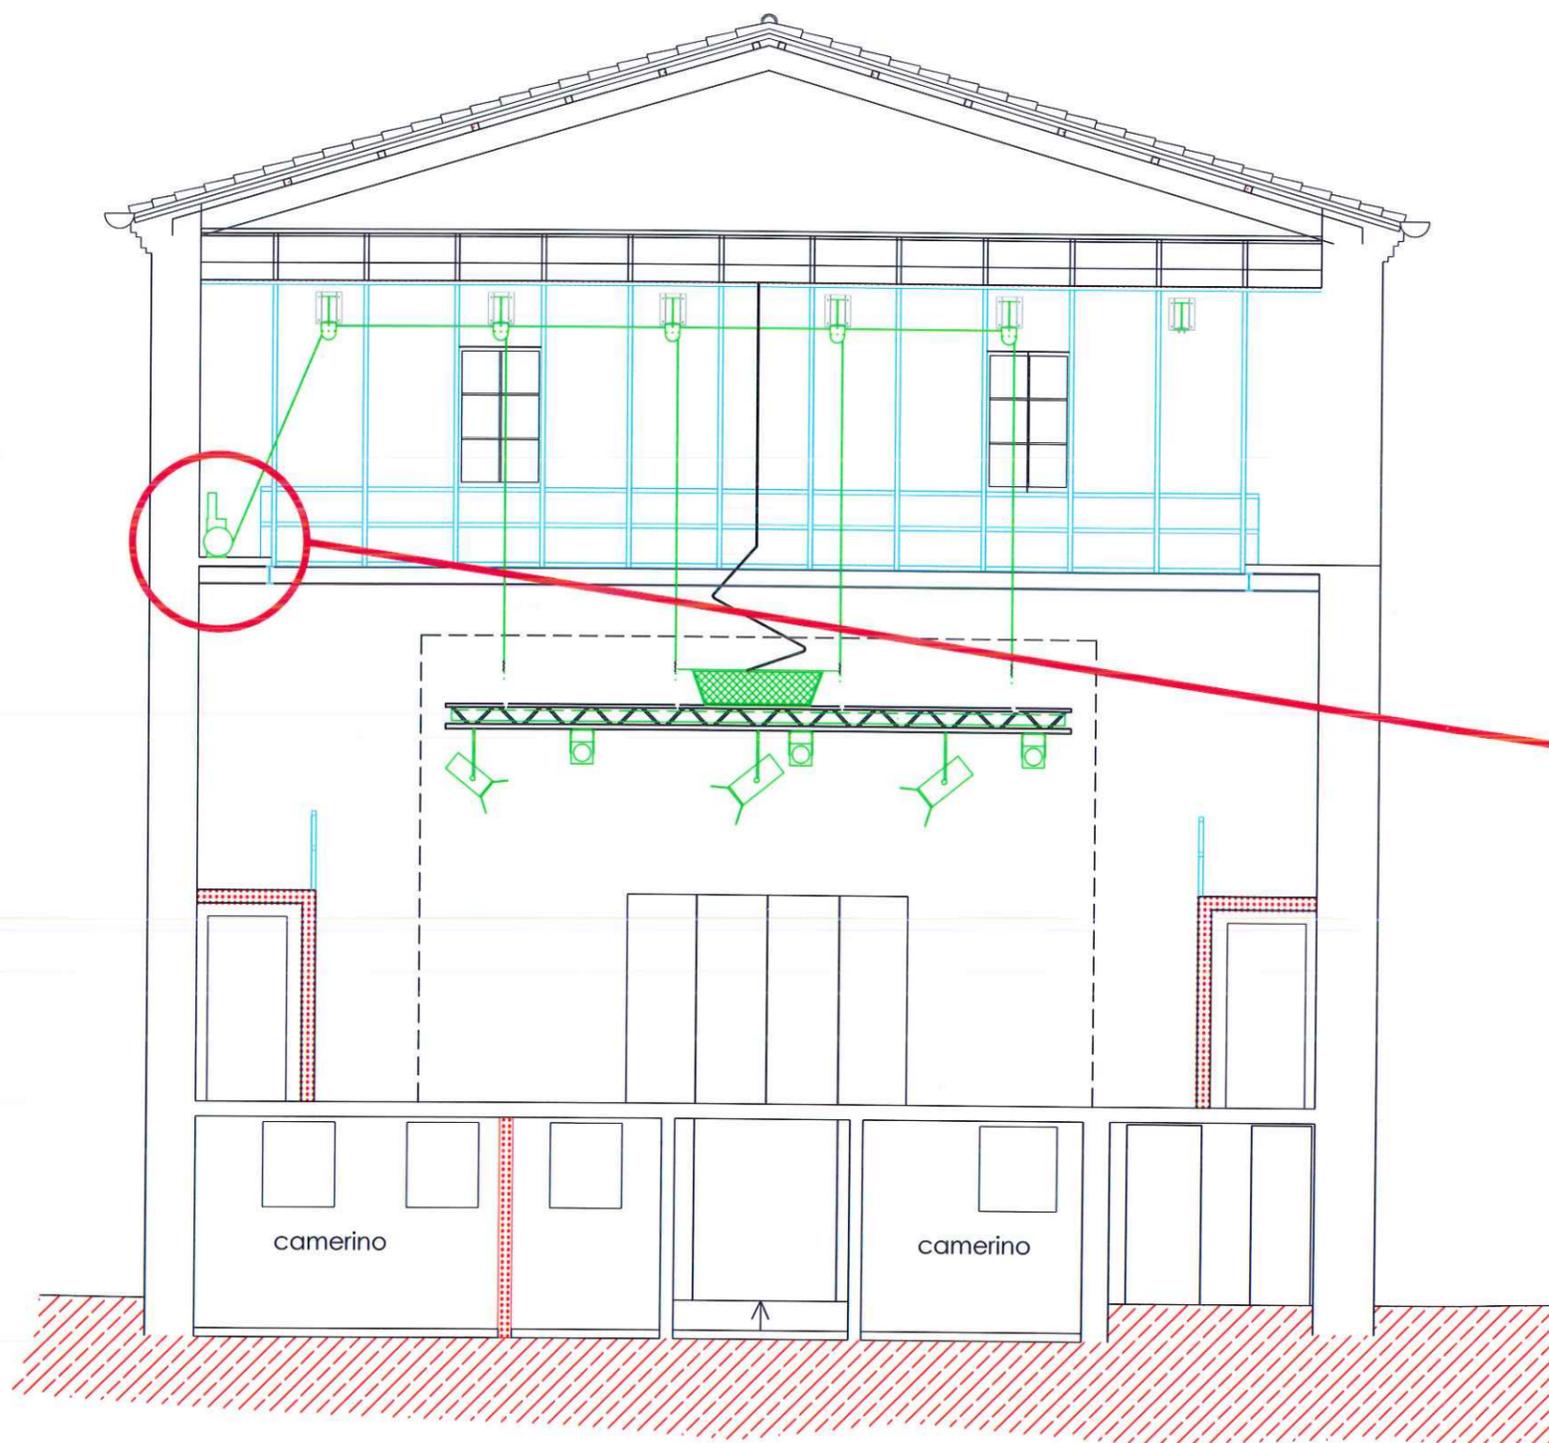

GRUPPO MOTORE PONTE LUCE 500 KG  
DIRETTIVA MACCHINE 98/37/CE

GOBBATO





# TEATRO BALLARIN

Tavola

# A1.9

OGGETTO:


Tiro ad argano manuale per Ponte luce e Arlecchino

Progetto Tecnico Voce:

14-17



ARGANO MANUALE MECCANICO  
500 KG CERTIFICATO CE

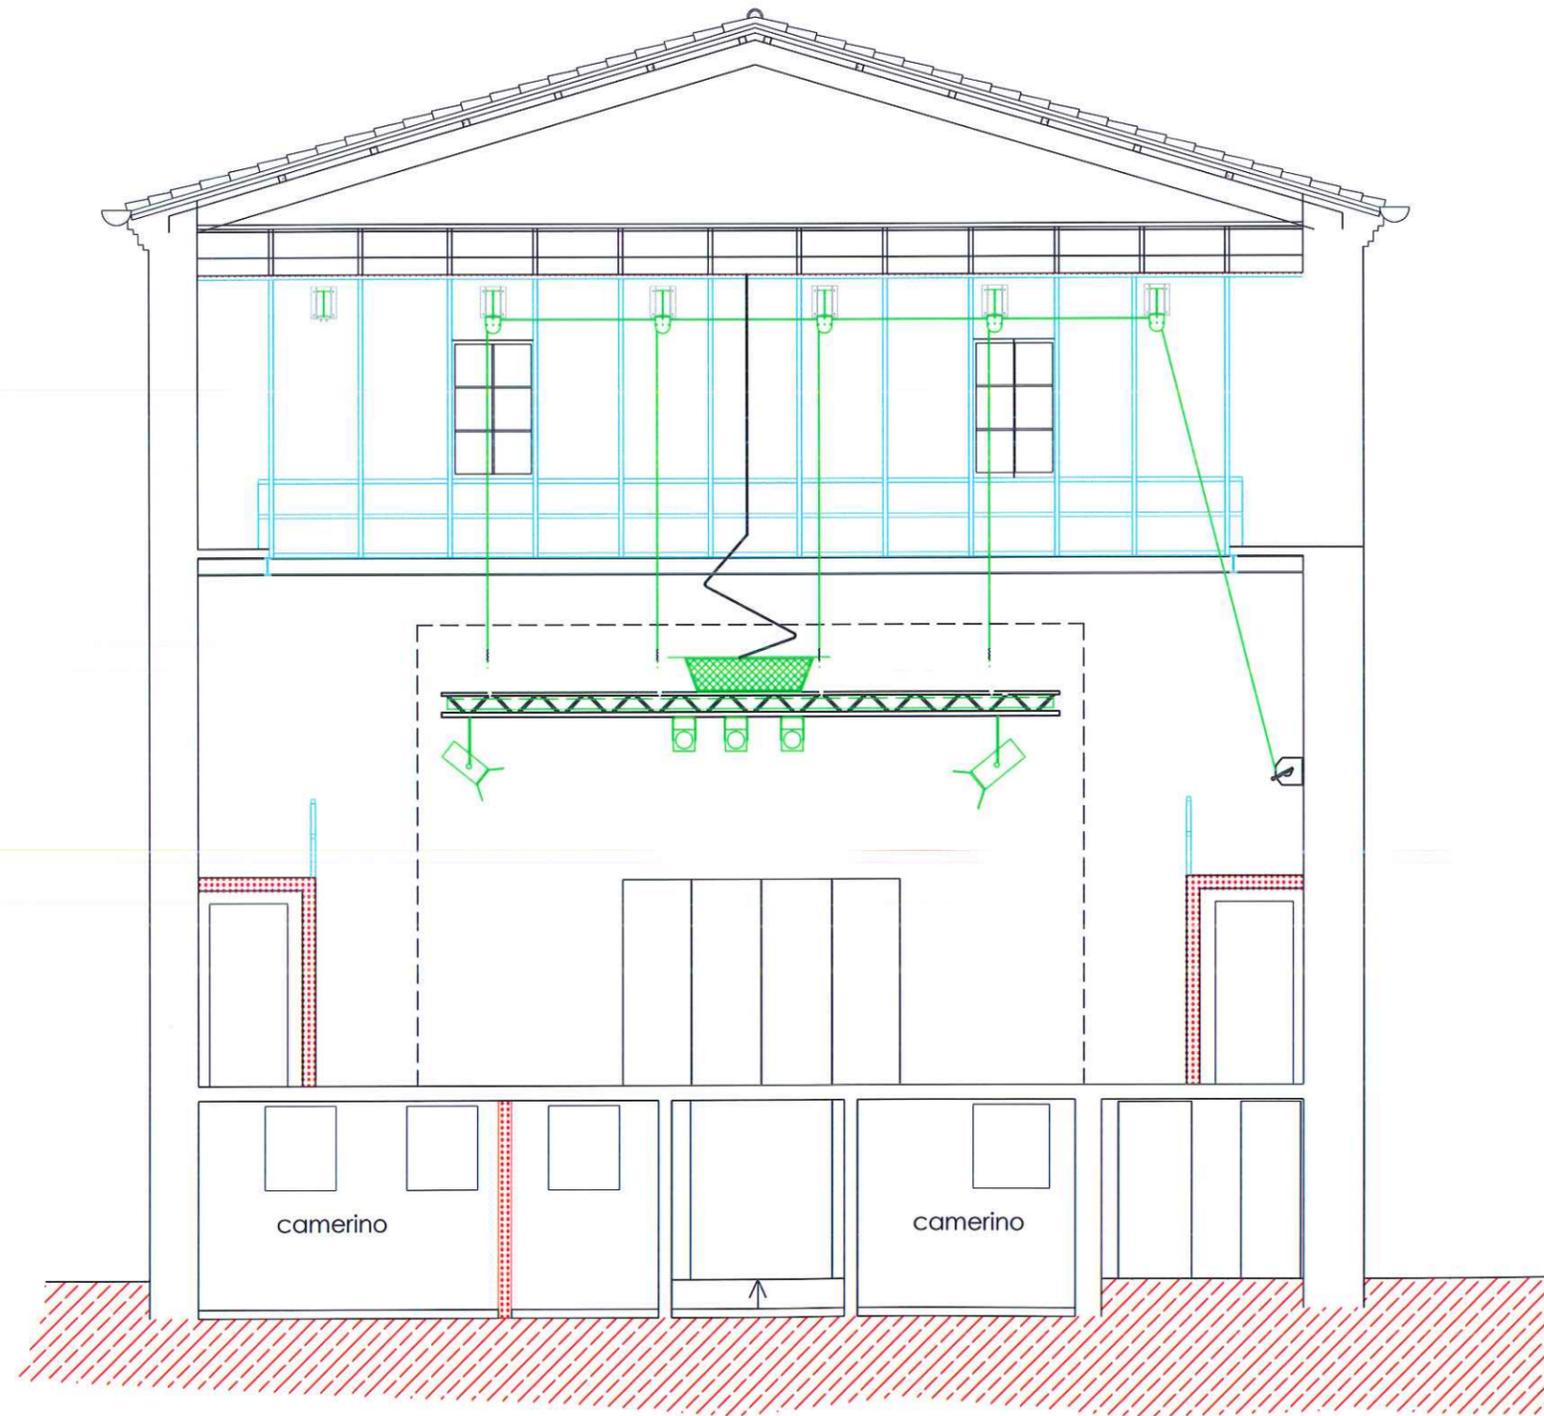

GOBBATO

