PUNTO 380 50 KW

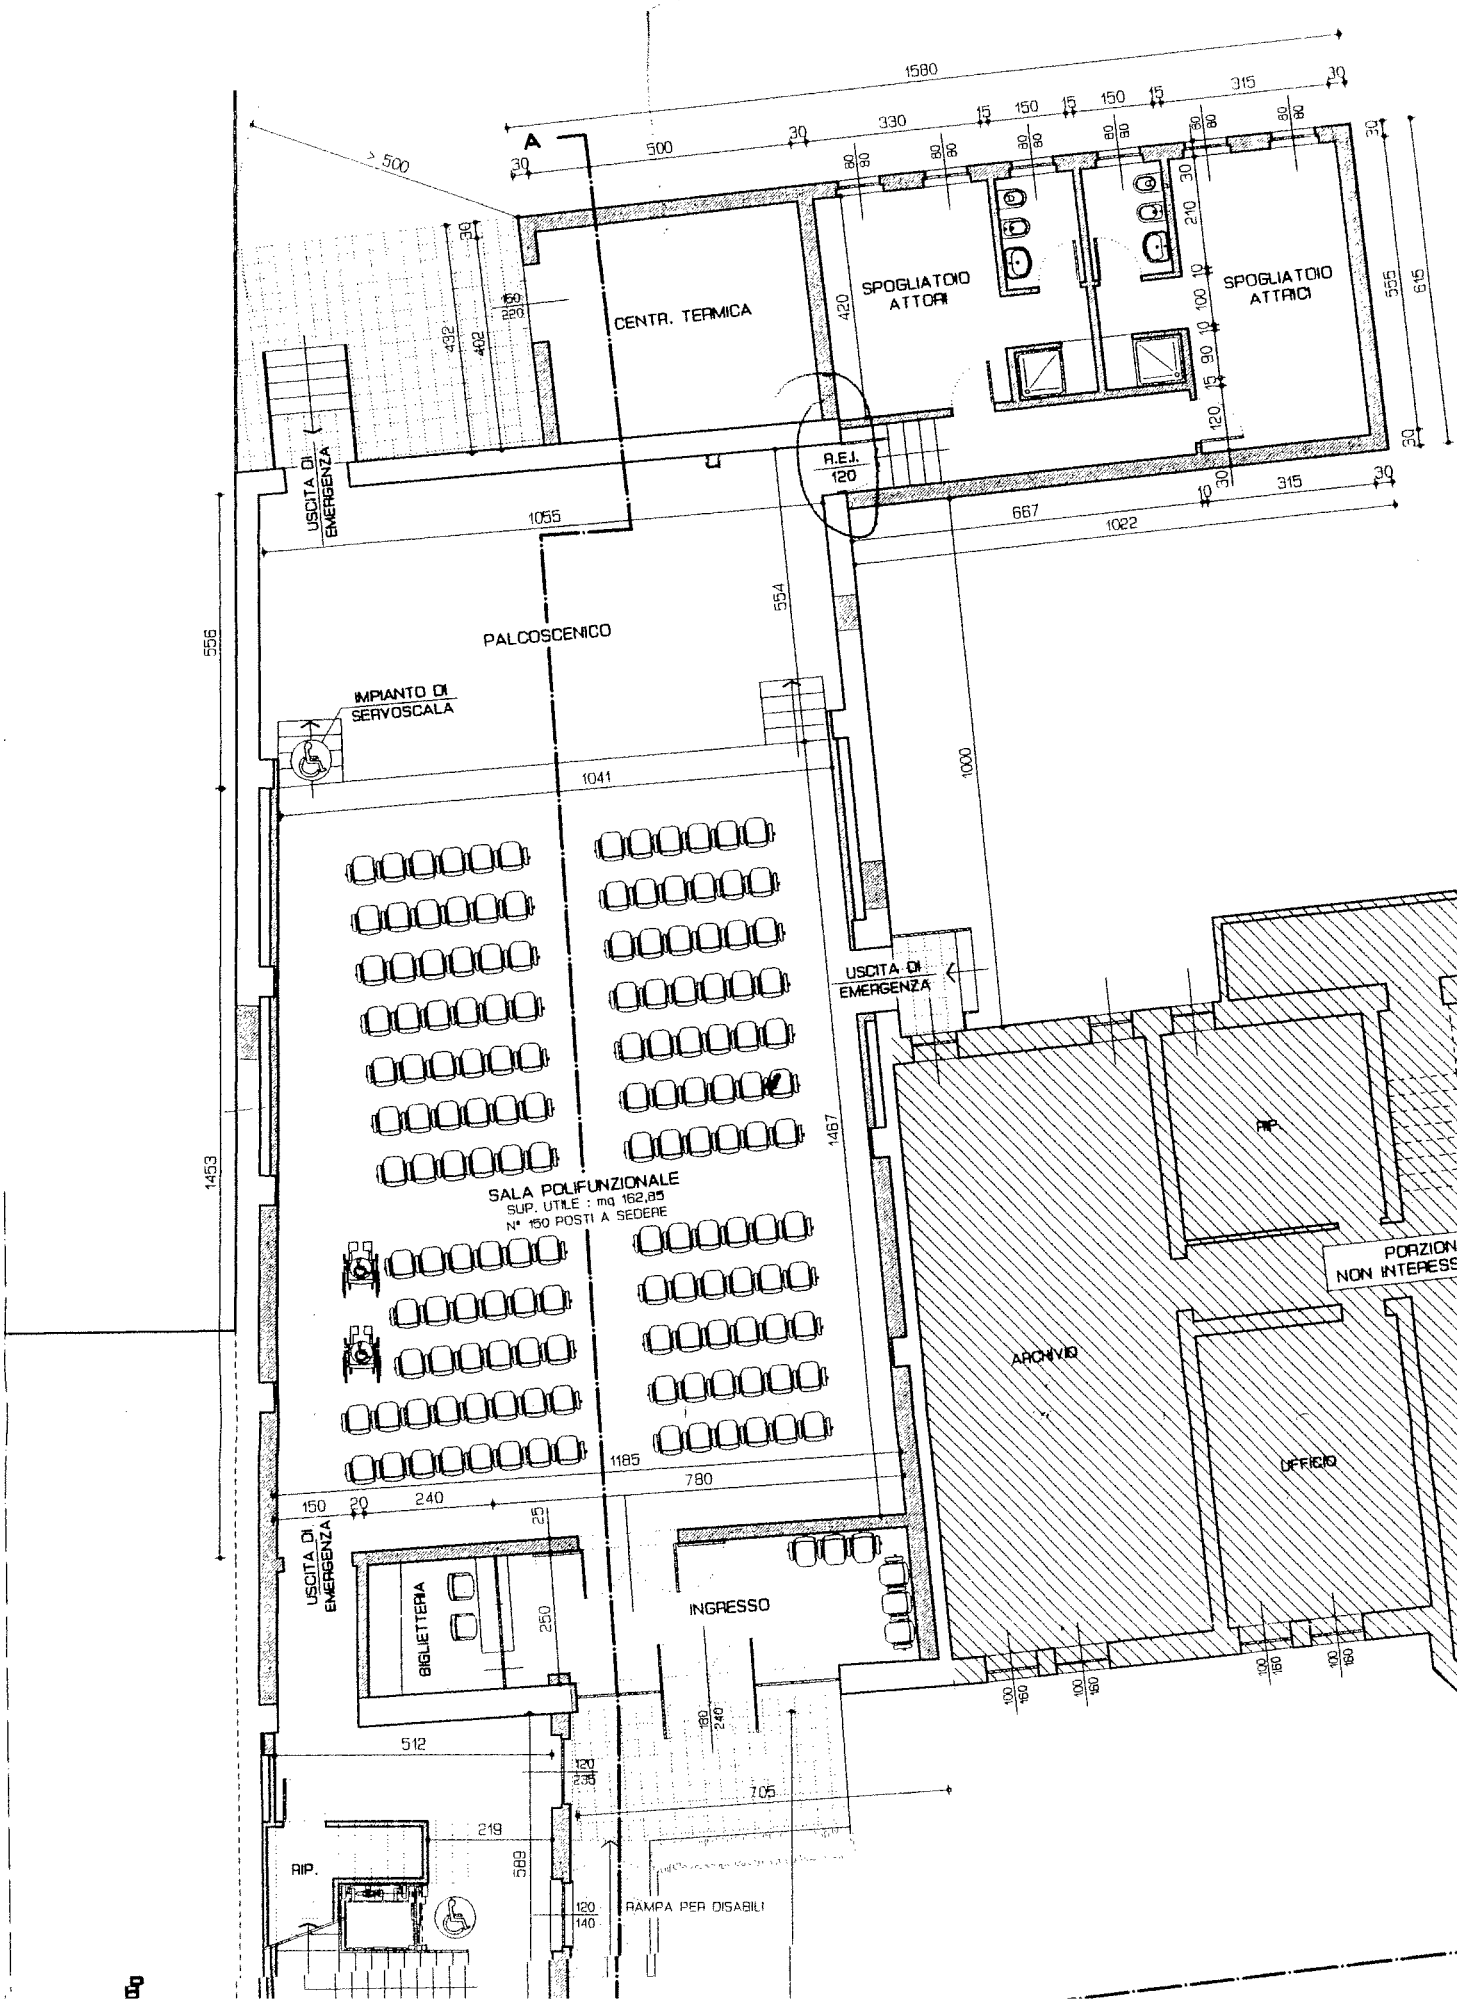

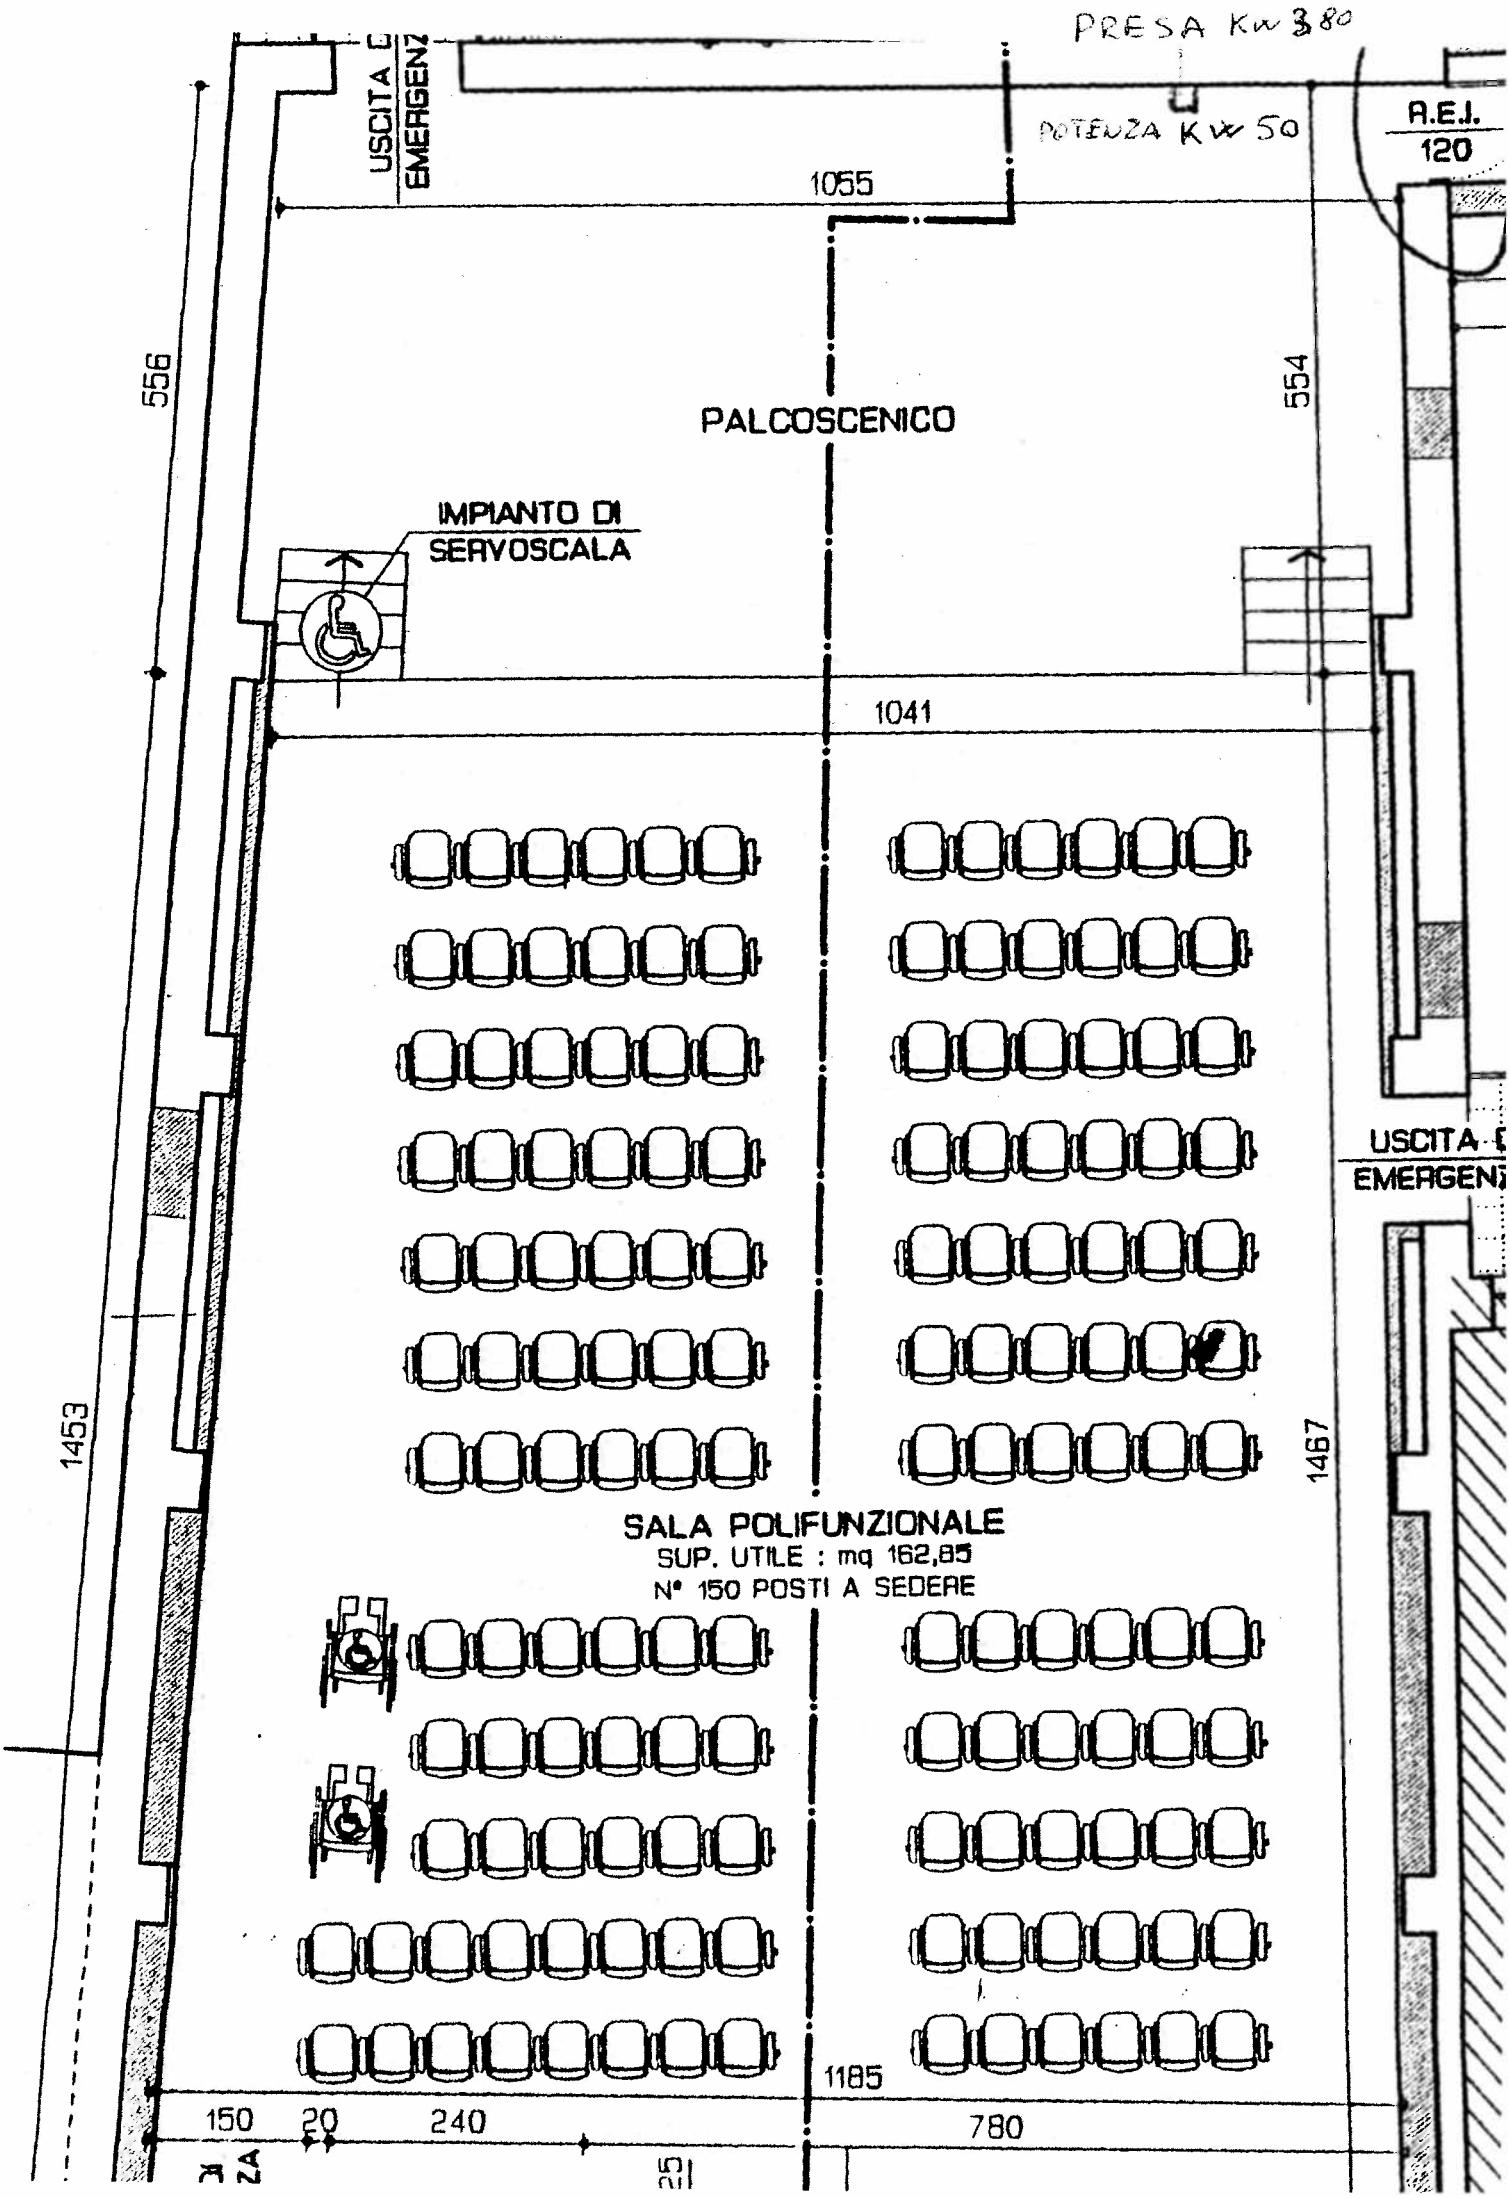
PRESA Kw 380
POTENZA Kw 50
A.E.J.
120
USCITA DI EMERGENZA
1055
556
554
PALCOSCENICO
IMPIANTO DI SERVOSCALA
1041
USCITA DI EMERGENZA
1453
1467
SALA POLIFUNZIONALE
SUP. UTILE : mq 162,85
N° 150 POSTI A SEDERE
1185
150
20
240
780
25